



PLANTA SOTERRANI
Arquitectura

e_1.100

PROPOSTA PER A LA CONSTRUCCIÓ D'UN
HABITATGE UNIFAMILIAR AMB APARCAMENT
I PISCINA

Carrer Peretons 18 - CABRILS

Promotor

PROMOINMO S.L.

SAASSSALESASSOCIATS

CAP 56-58 1-2 Eda. 08030 BEN T. 939122983 WWW.SALESASSOCIATS.COM


PROJECTE EXECUTIU

04

BARCELONA

Juliol 2018

Arquitecte

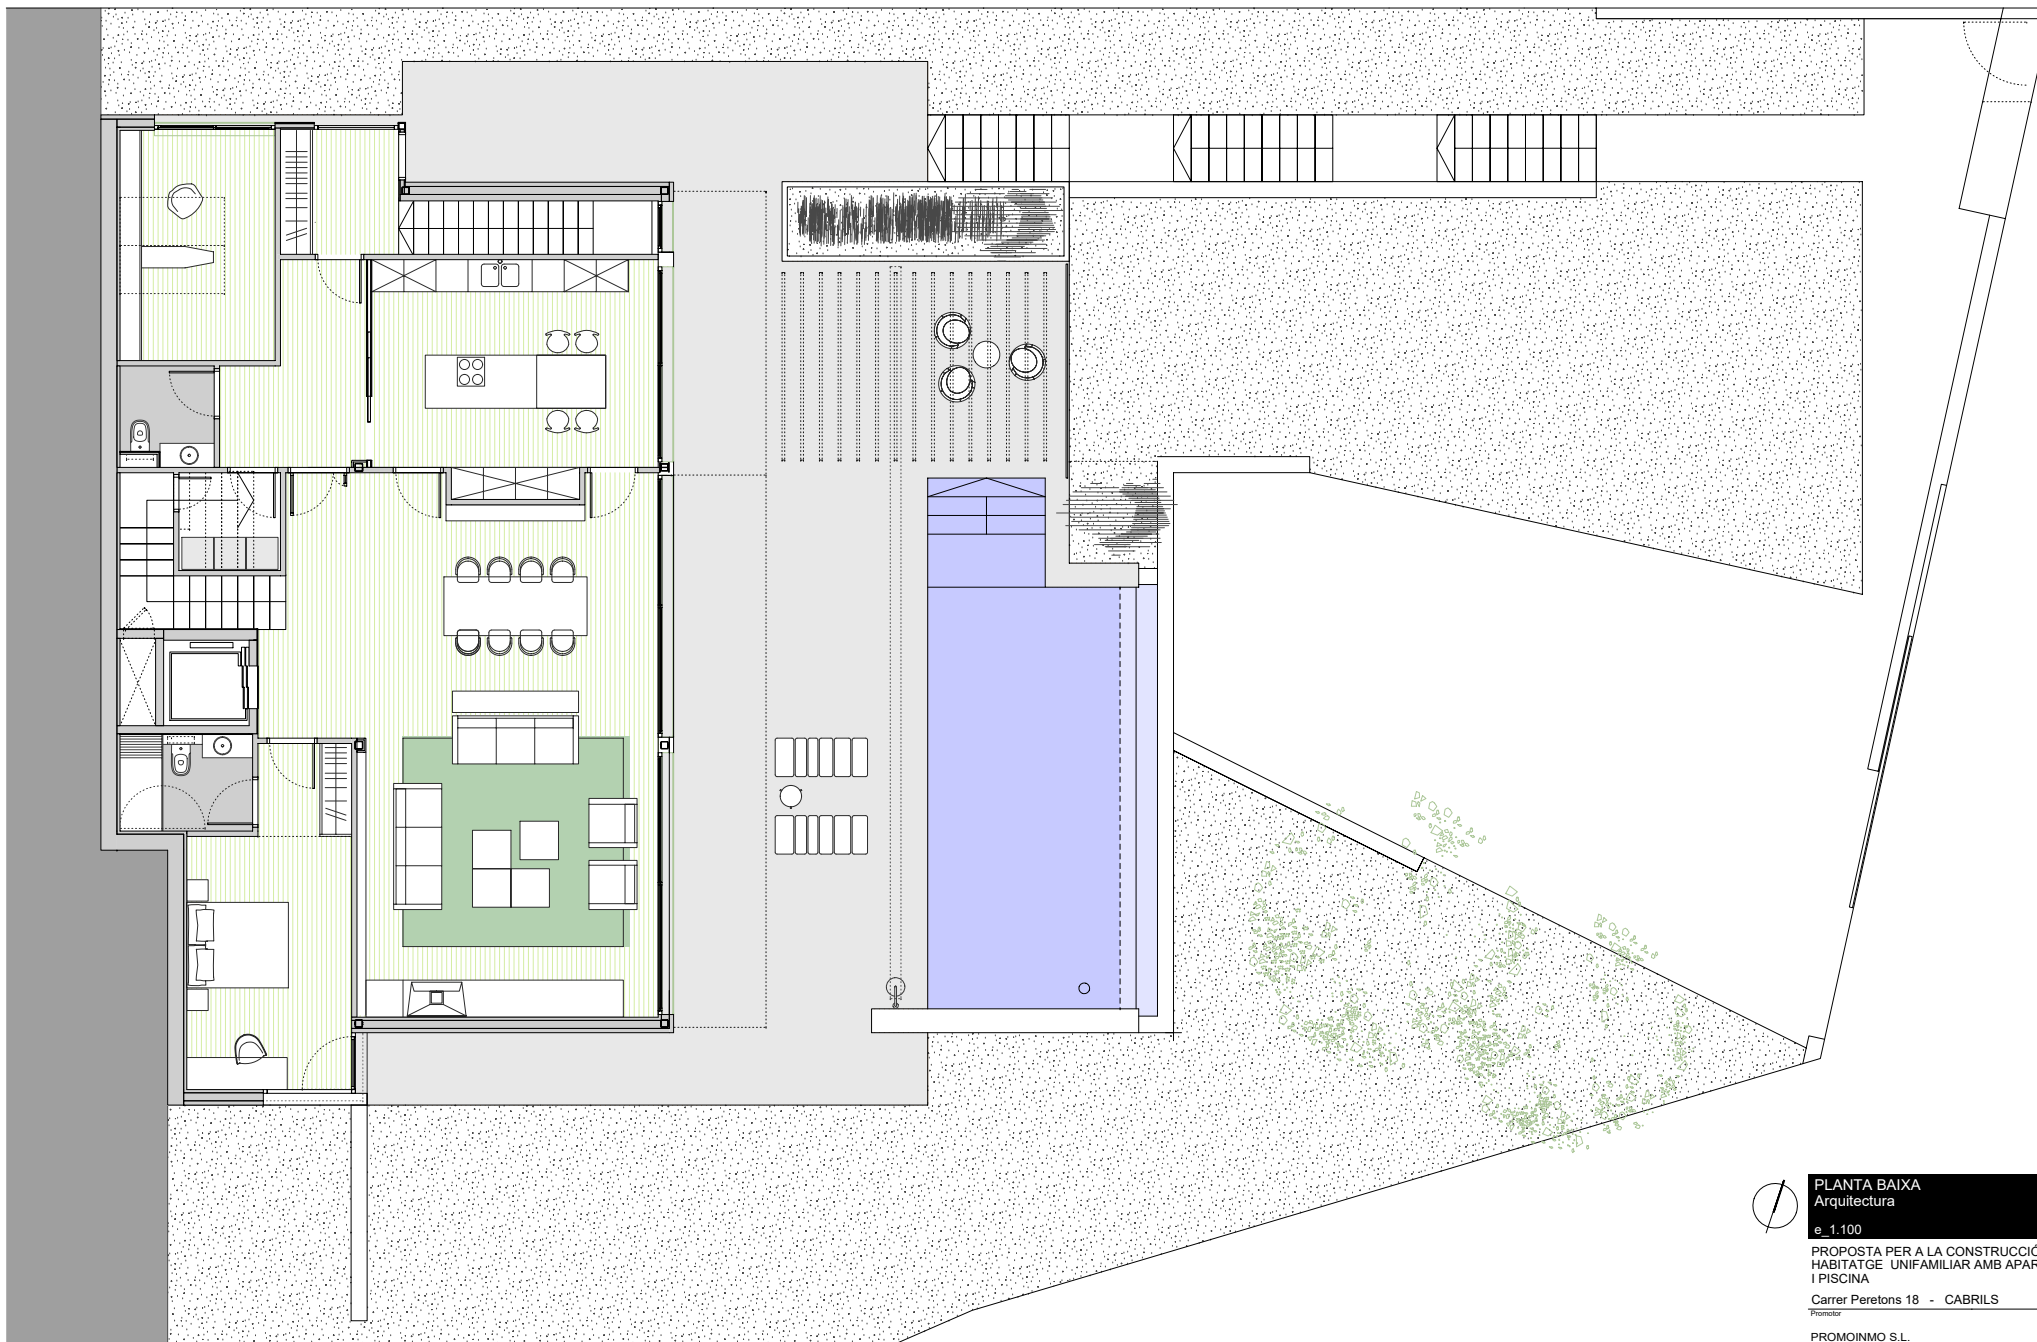

PLANTA BAIXA
Arquitectura

e_1.100

PROPOSTA PER A LA CONSTRUCCIÓ D'UN
HABITATGE UNIFAMILIAR AMB APARCAMENT
I PISCINA

Carrer Peretons 18 - CABRILS

Promotor

PROMOINMO S.L.

SAASSSALESASSOCIATS

CAP 50-50 2-2 E&A 00020 RCH T.937022287 WWW.SAASSSALESASSOCIATS.COM


PROJECTE EXECUTIU

06

BARCELONA

Juliol 2018

Arquitecte

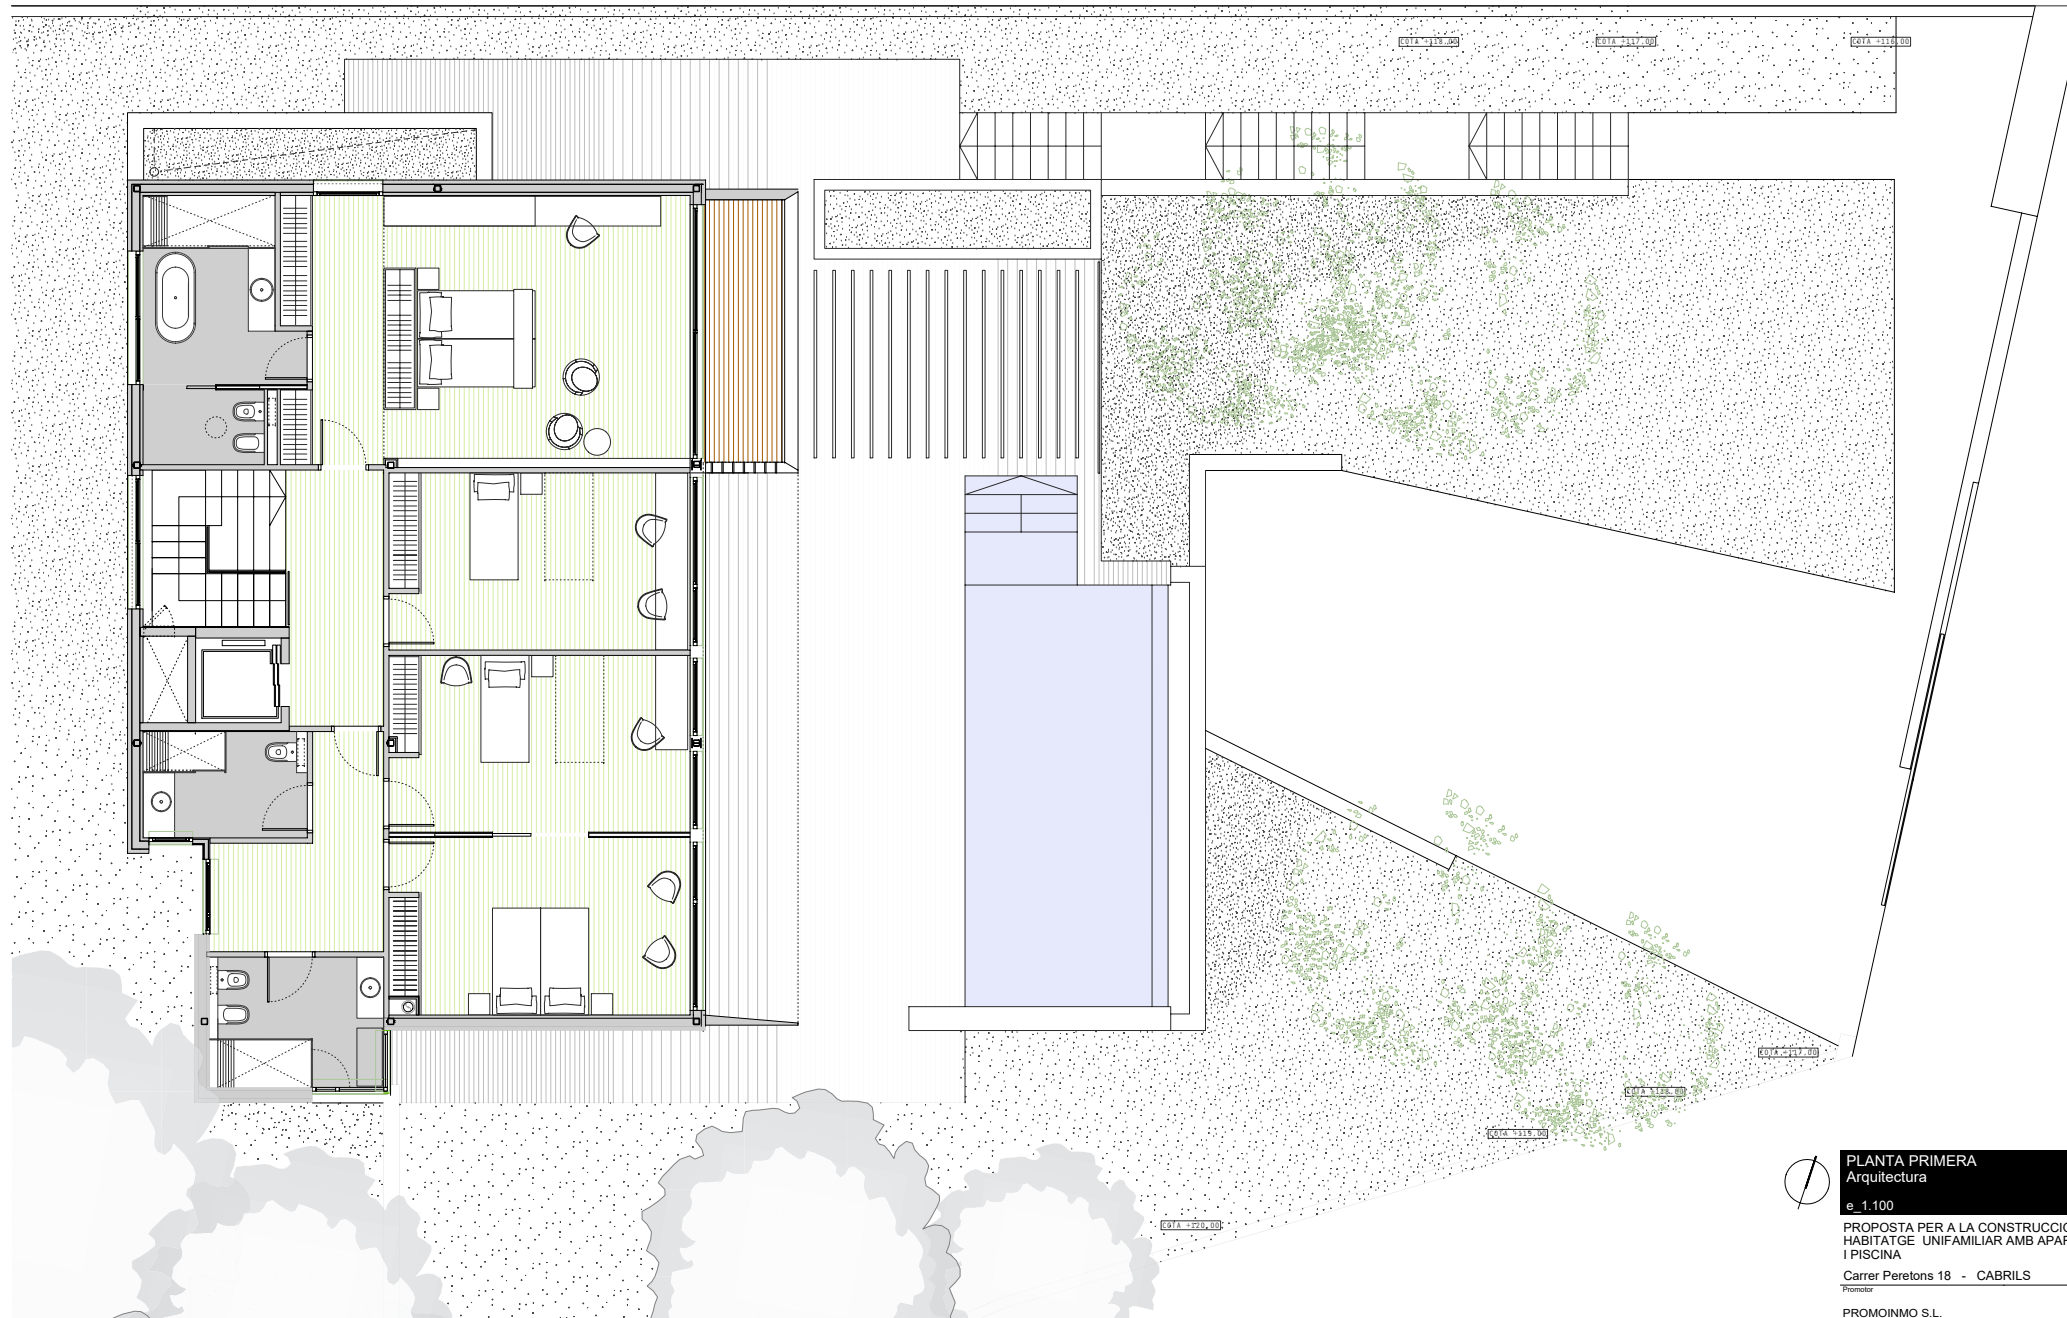

PLANTA PRIMERA
Arquitectura

e_1.100

PROPOSTA PER A LA CONSTRUCCIÓ D'UN
HABITATGE UNIFAMILIAR AMB APARCAMENT
I PISCINA

Carrer Peretons 18 - CABRILS

Promotor

PROMOINMO S.L.

SAASSSALESASSOCIATS



CAP 56-58 2-3 E-66-68520 NEN 1.937022287 WWW.SALESASSOCIATS.COM

PROJECTE EXECUTIU

08

BARCELONA
Juliol 2018

Arquitecte

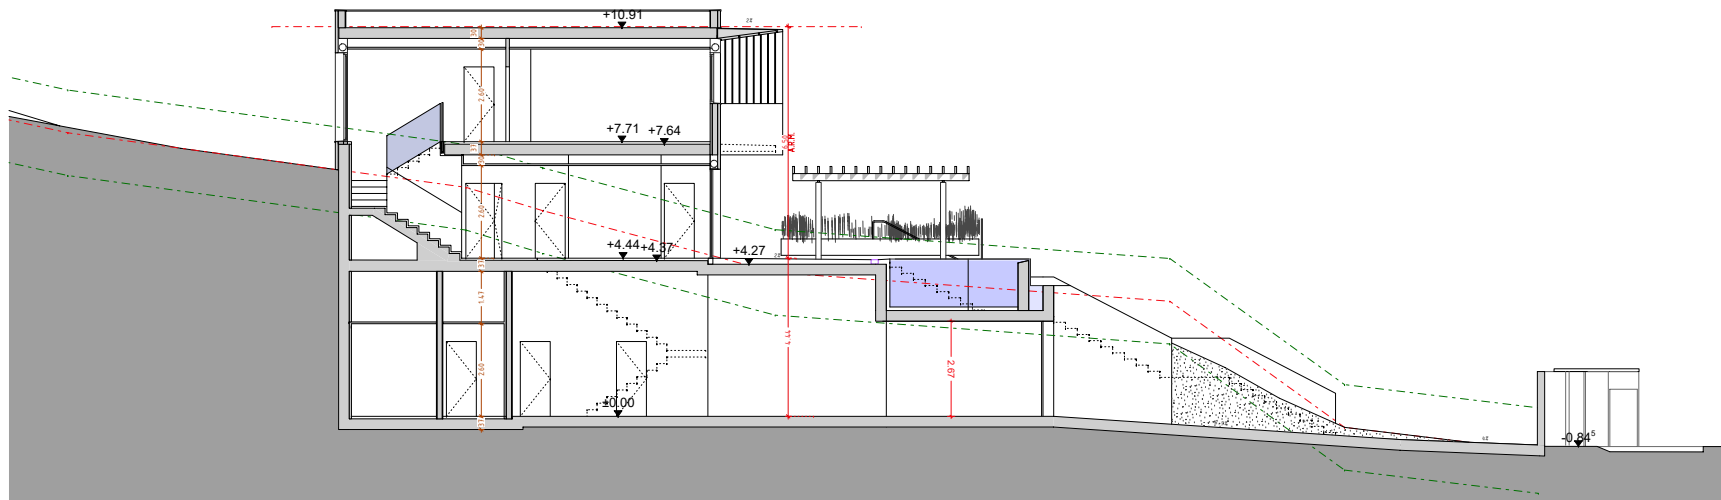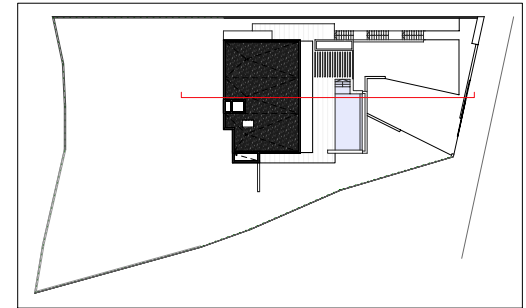

SECCIÓ LONGITUDINAL L1

e_1.150

PROPOSTA PER A LA CONSTRUCCIÓ D'UN
HABITATGE UNIFAMILIAR AMB APARCAMENT
I PISCINA

Carrer Peretons 18 - CABRILS

Promotor

PROMOINMO S.L.

SAASSSALESASSOCIATS

CAP 56-58 2-3 E&A 08020 RCH T.937022283 WWW.SALESASSOCIATS.COM



PROJECTE EXECUTIU

10

BARCELONA

Juliol 2018

Arquitecte

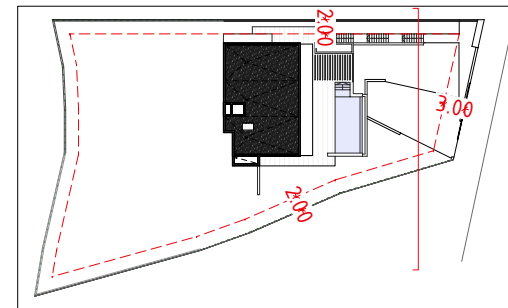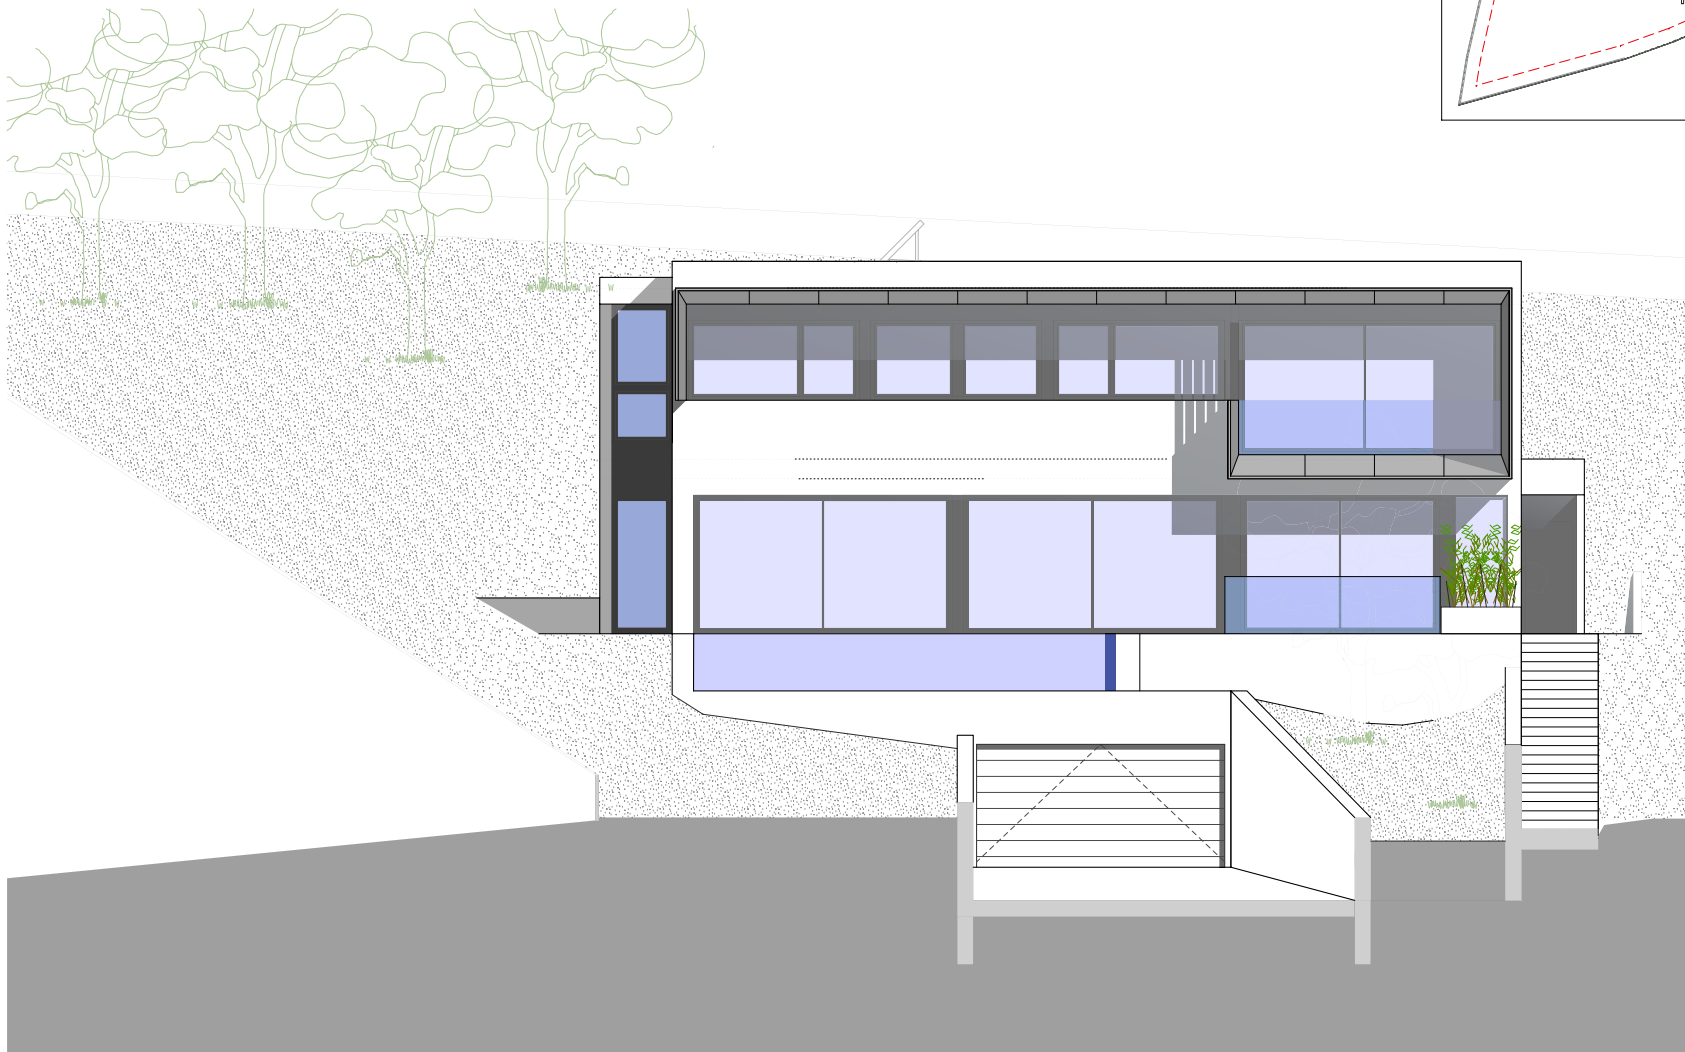

ALÇAT EST

e_1.100

PROPOSTA PER A LA CONSTRUCCIÓ D'UN
HABITATGE UNIFAMILIAR AMB APARCAMENT
I PISCINA

Carrer Peretons 18 - CABRILS

Promotor

PROMOINMO S.L.

SAASSSALESASSOCIATS



CAP 56-58 2-3 E-6a. 08050 Bcn T. 937022287 WWW.SAASSSALESASSOCIATS.COM



PROJECTE EXECUTIU



12

BARCELONA
Juliol 2018

Arquitecte

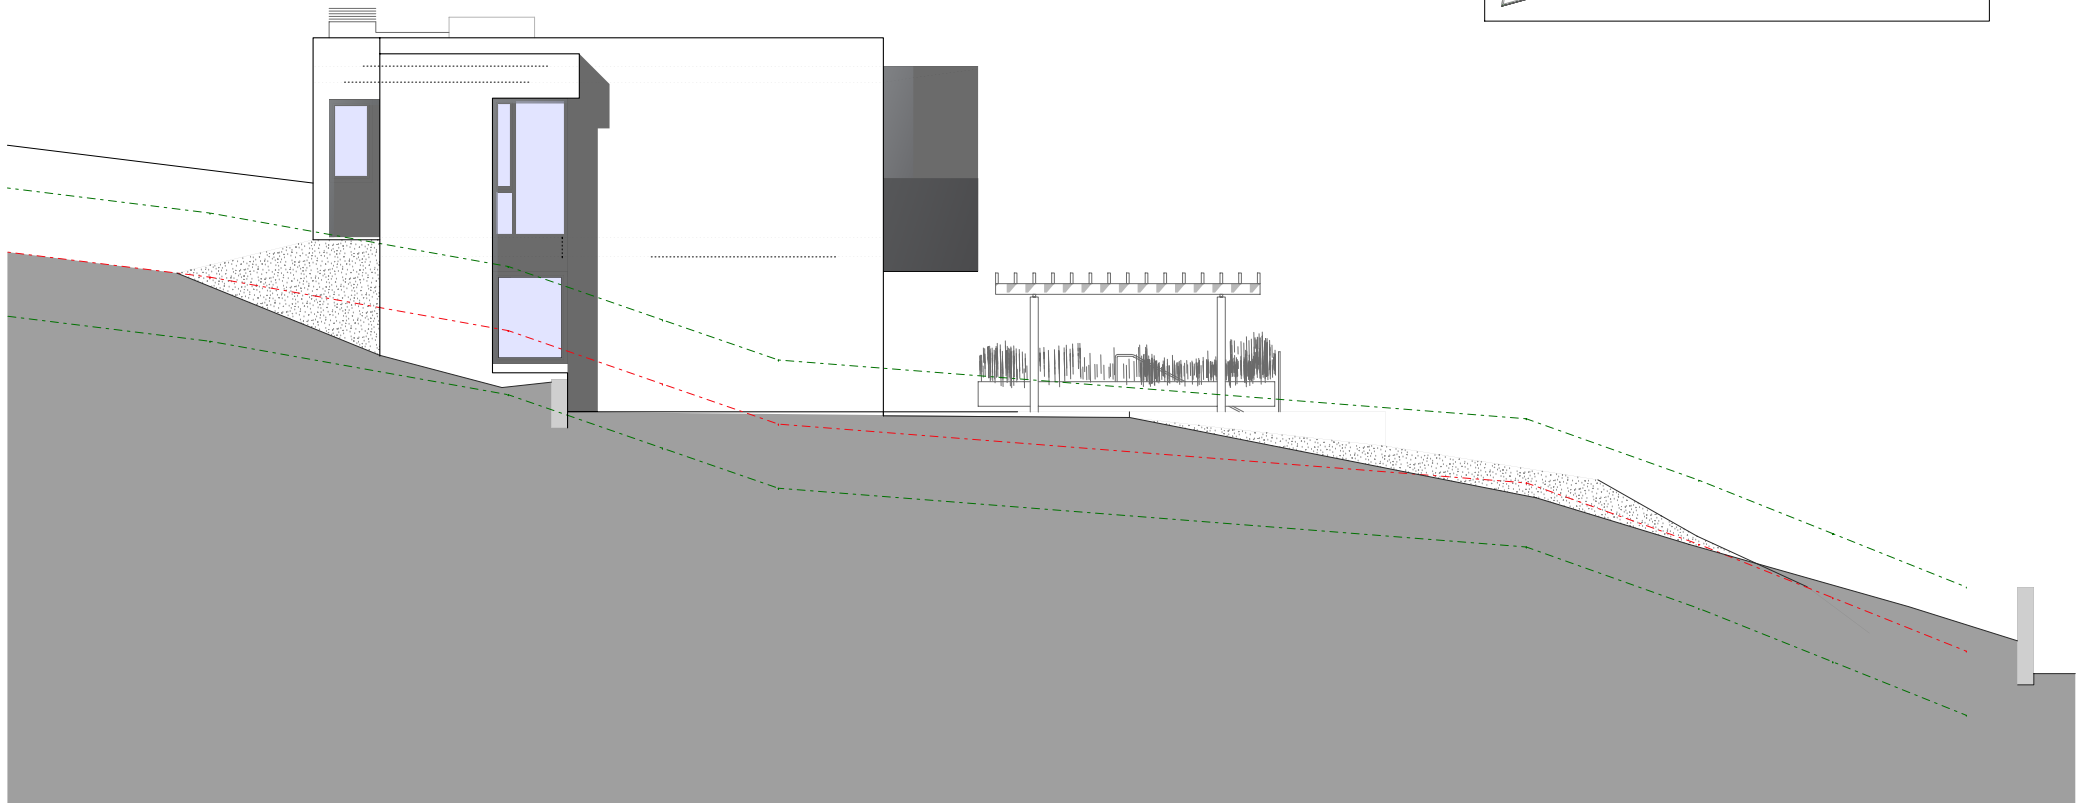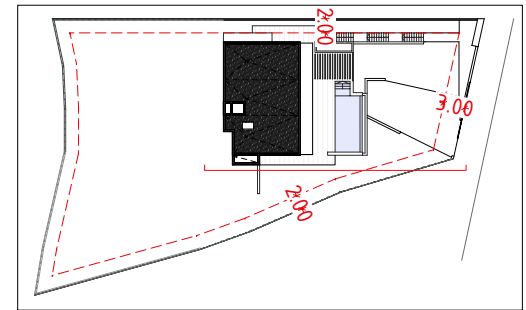

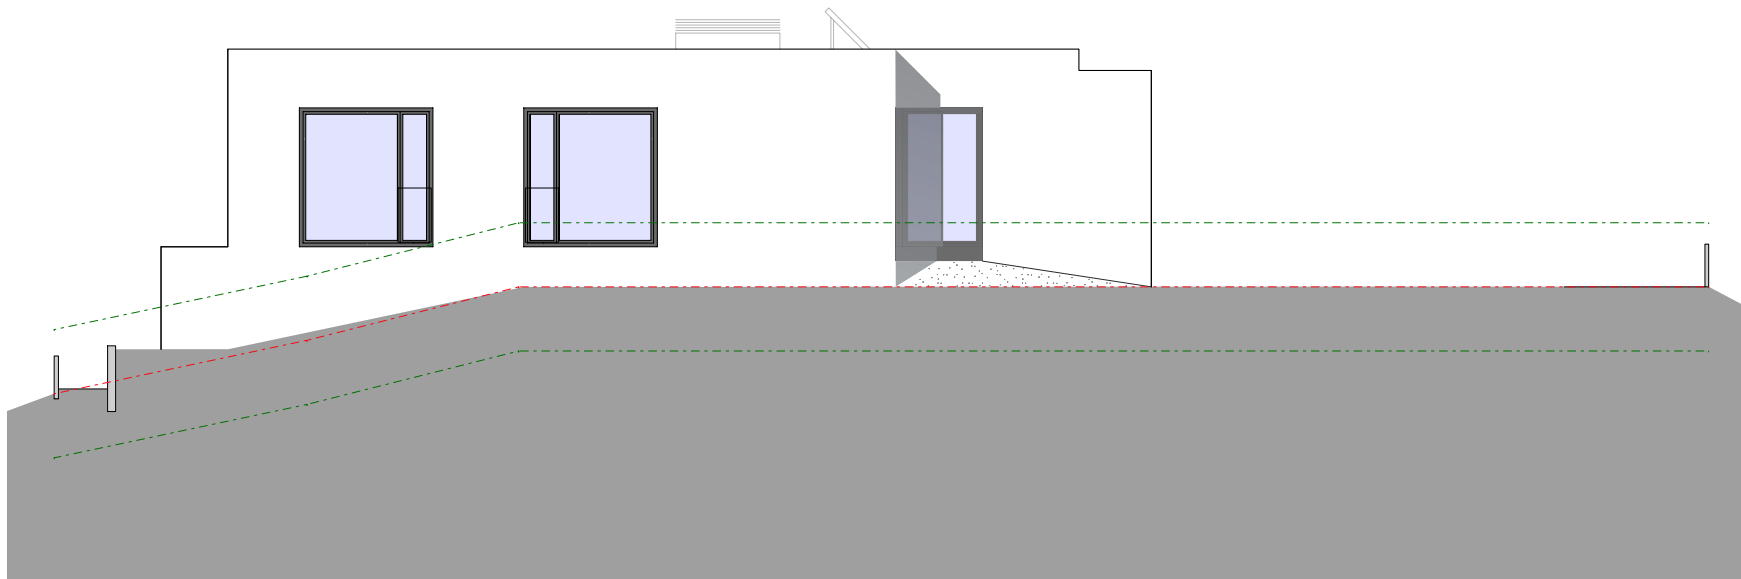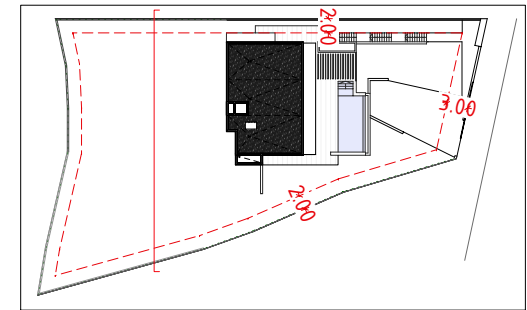

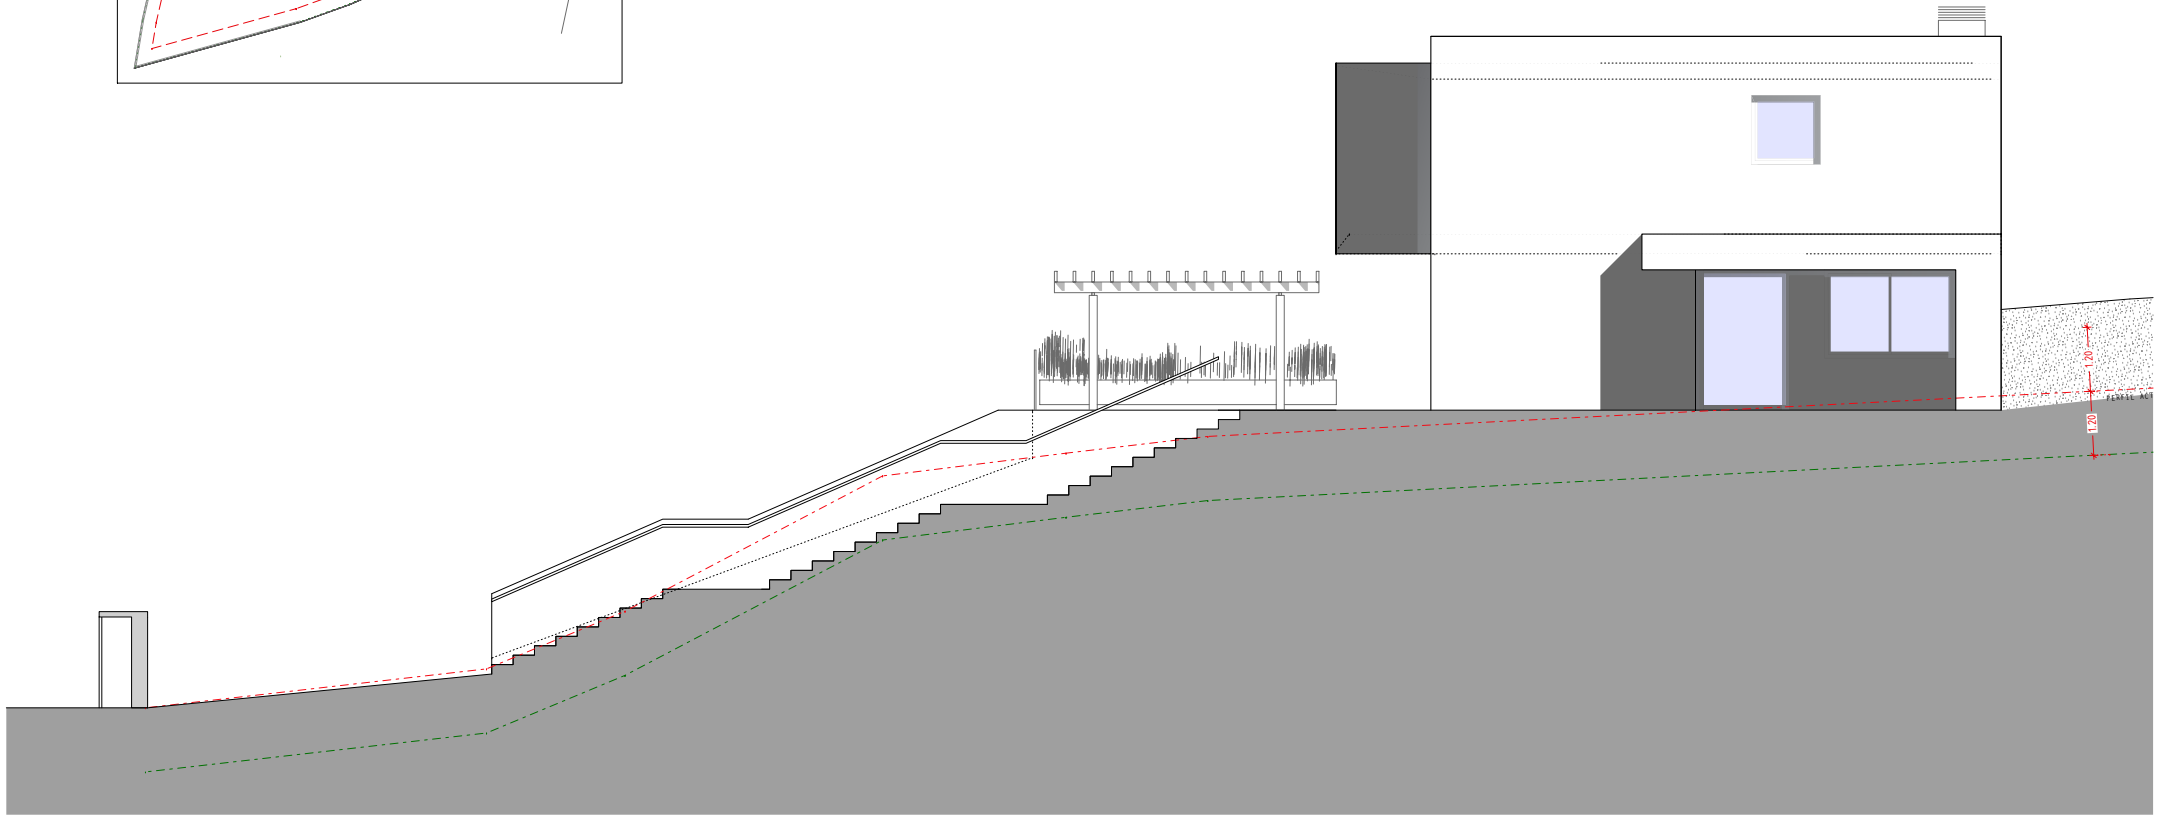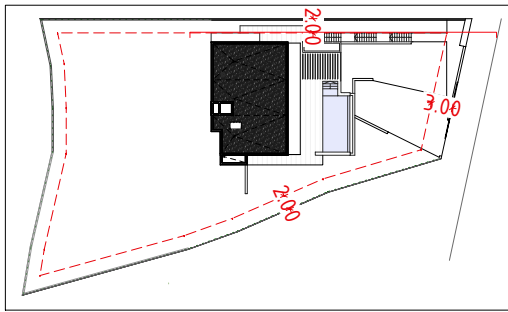

ALÇAT NORD

e_1.100

PROPOSTA PER A LA CONSTRUCCIÓ D'UN
HABITATGE UNIFAMILIAR AMB APARCAMENT
I PISCINA

Carrer Peretons 18 - CABRILS

Promotor

PROMOINMO S.L.

SAASSSALESASSOCIATS

CAP 56-58 2-3 EAL 08020 RCH T.937022283 WWW.SAASSSALESASSOCIATS.COM



PROJECTE EXECUTIU

15

BARCELONA

Juliol 2018

Arquitecte

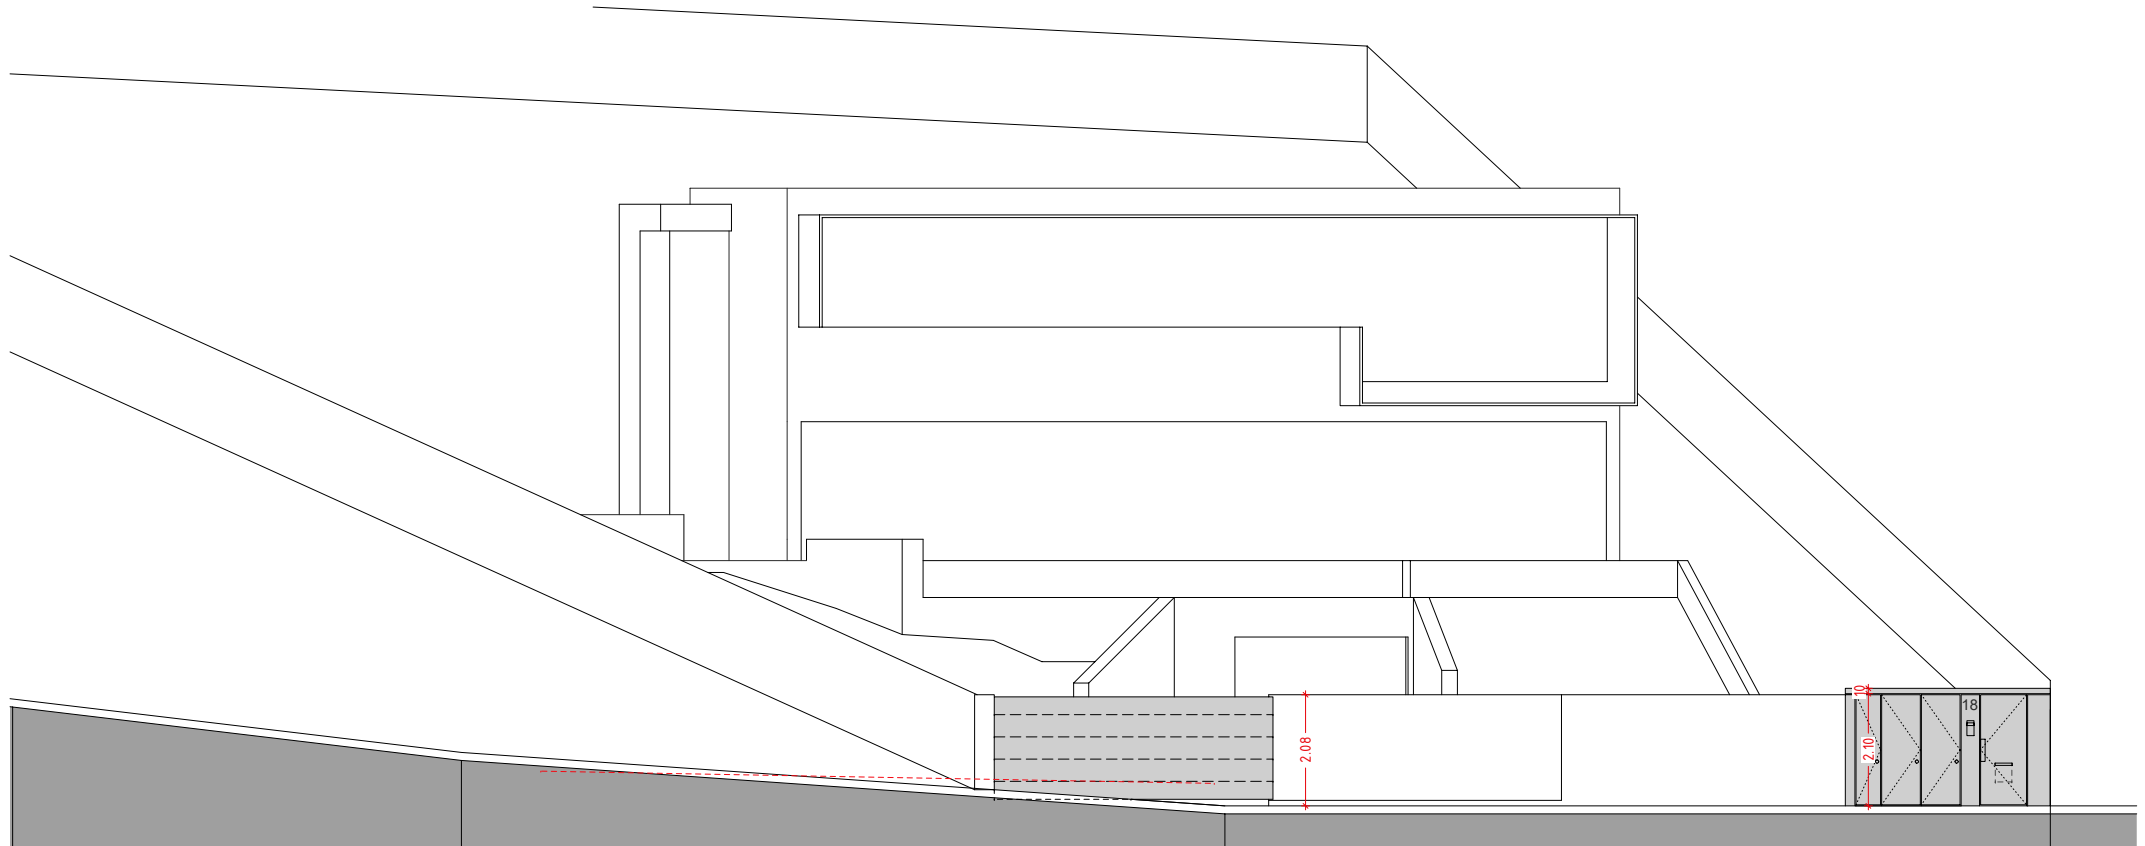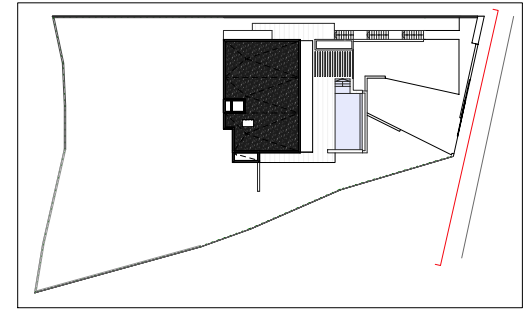

----- LÍMIT NORMATIU

ALCAT TANCA CARRER
MODIFICACIÓ 20-09-2018

e_1.100

PROPOSTA PER A LA CONSTRUCCIÓ D'UN
HABITATGE UNIFAMILIAR AMB APARCAMENT
I PISCINA

Carrer Peretons 18 - CABRILS

Promotor

PROMOINMO S.L.

Arquitecte

SAASSSALESASSOCIATS

CAP 56-58 2-3 EAL 08020 RCH T.937022293 WWW.SAASSASSOCIATS.COM

PROJECTE EXECUTIU

16

BARCELONA

Juliol 2018