



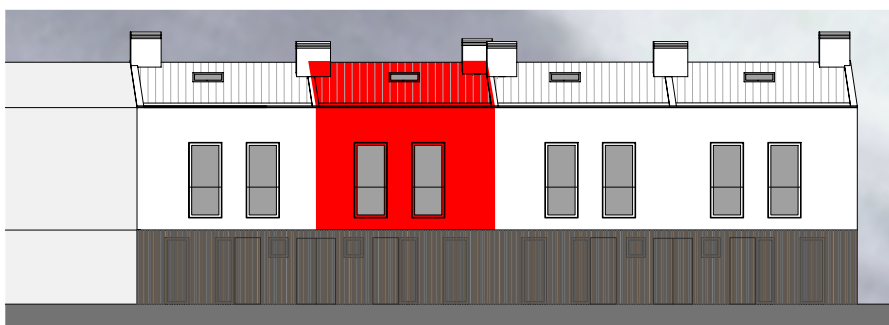




CARRER ESPERANÇA

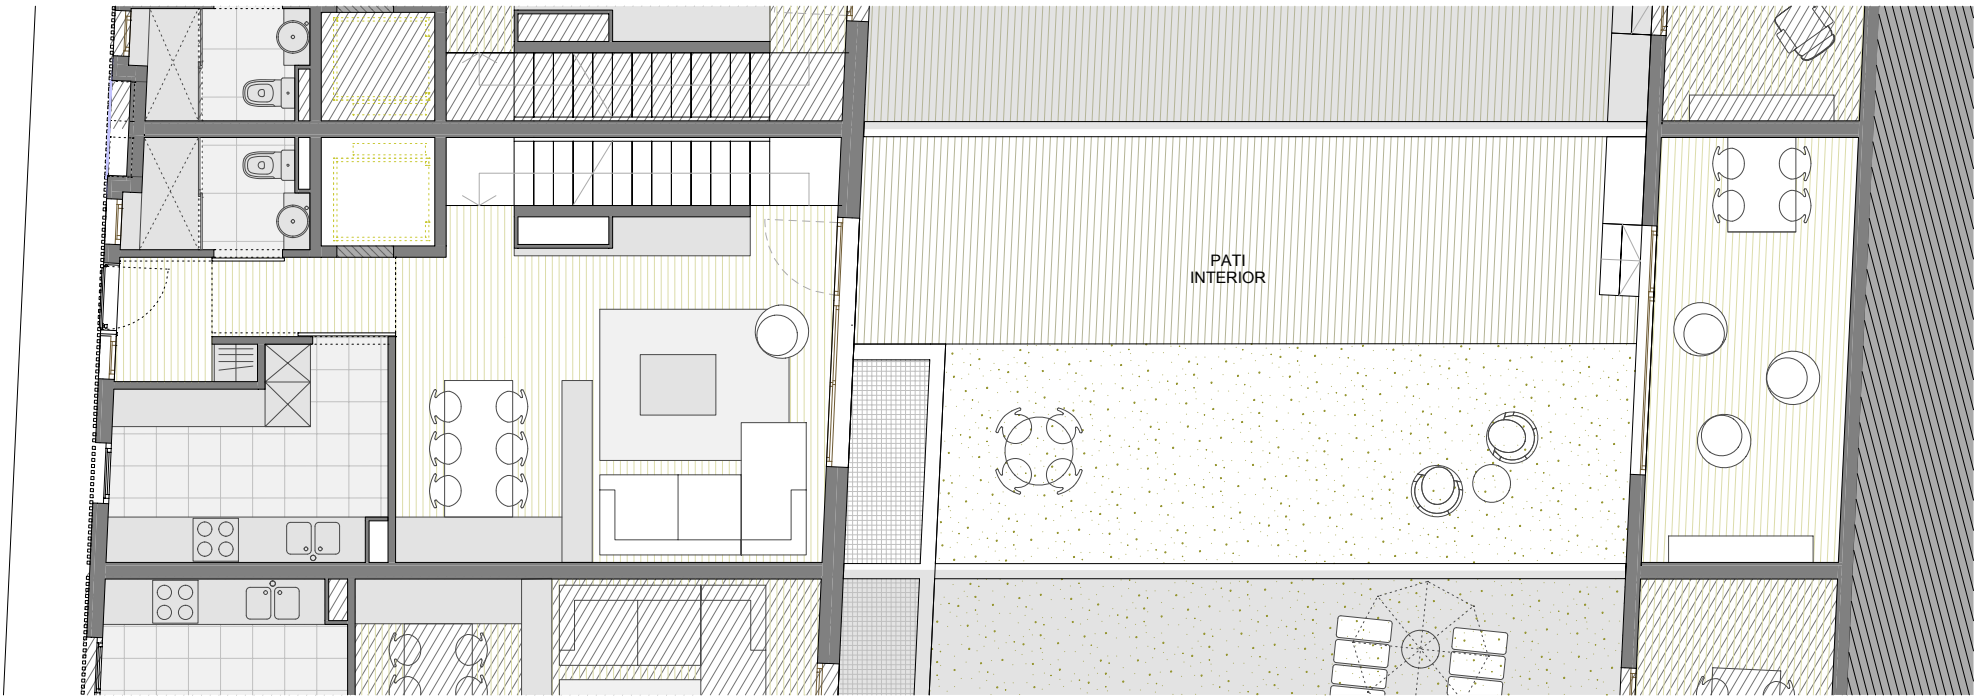


PLANTA BAIXA

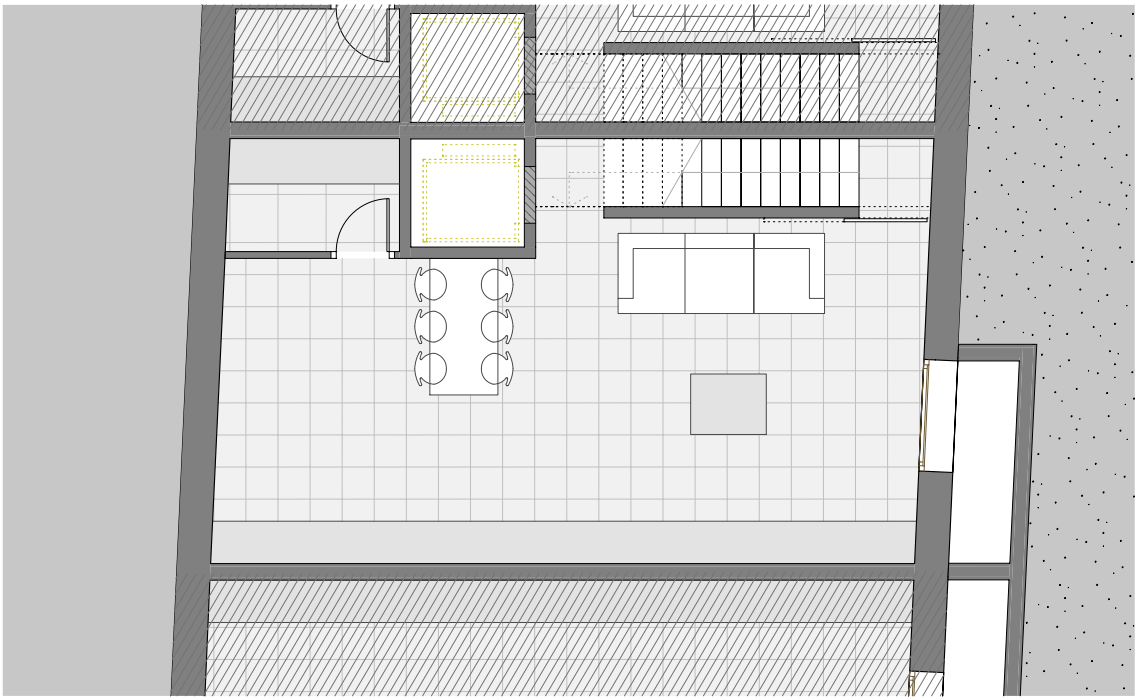

0m. 1m. 2m. 5m.

PLANTA SOTERRANI

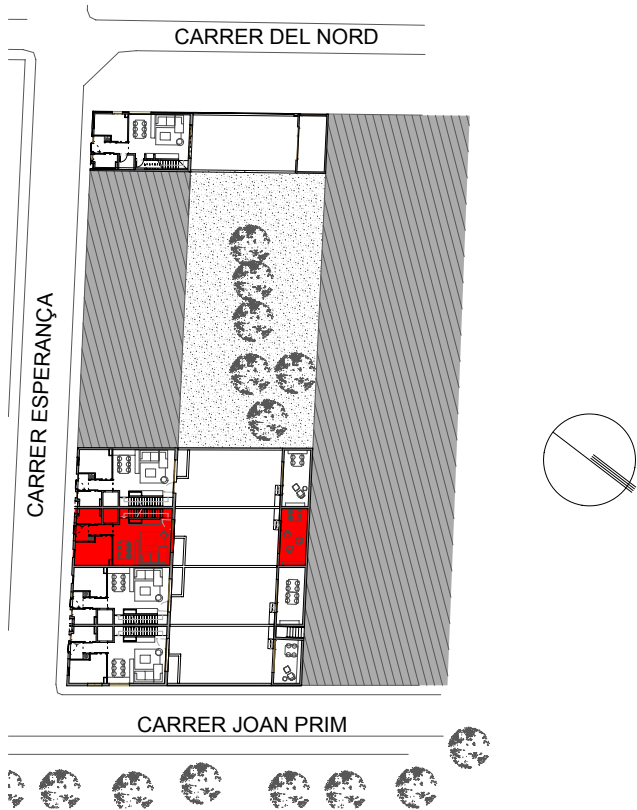

# CAN ESCODA

HABITATGE UNIFAMILIAR AMB JARDÍ



Carrer Esperança, n. 23 | 37.

PREMIÀ DE MAR

L'Arquitecte:  
**SAASS SALES ASSOCIATS**


La Propietat:  
**PROMOINMO S.L.**



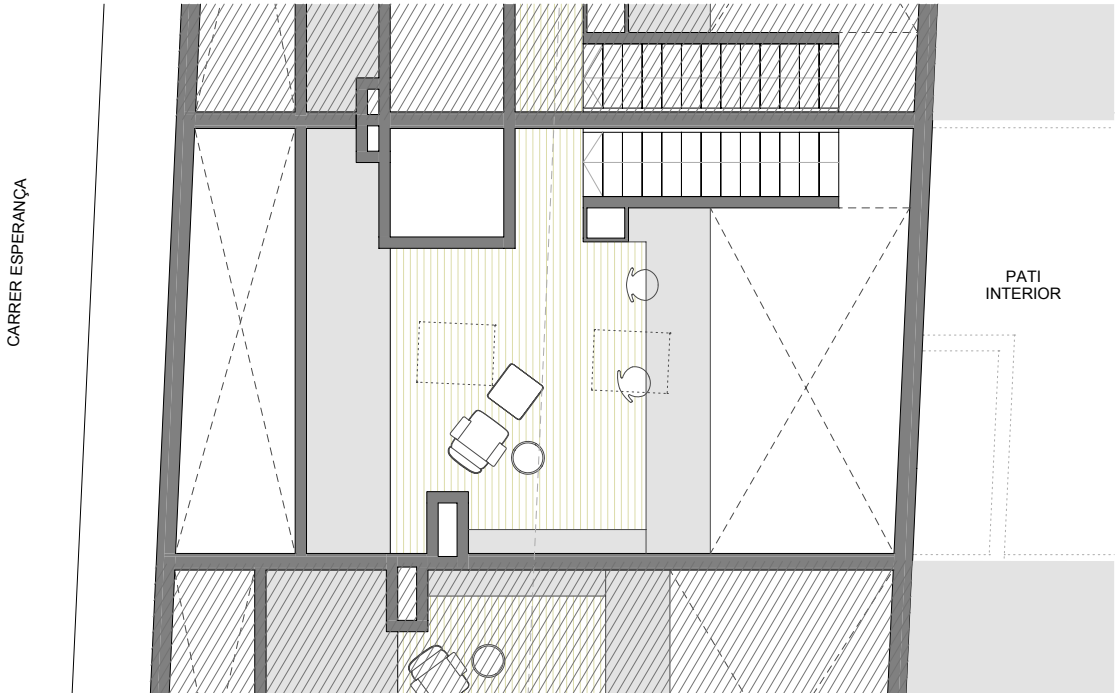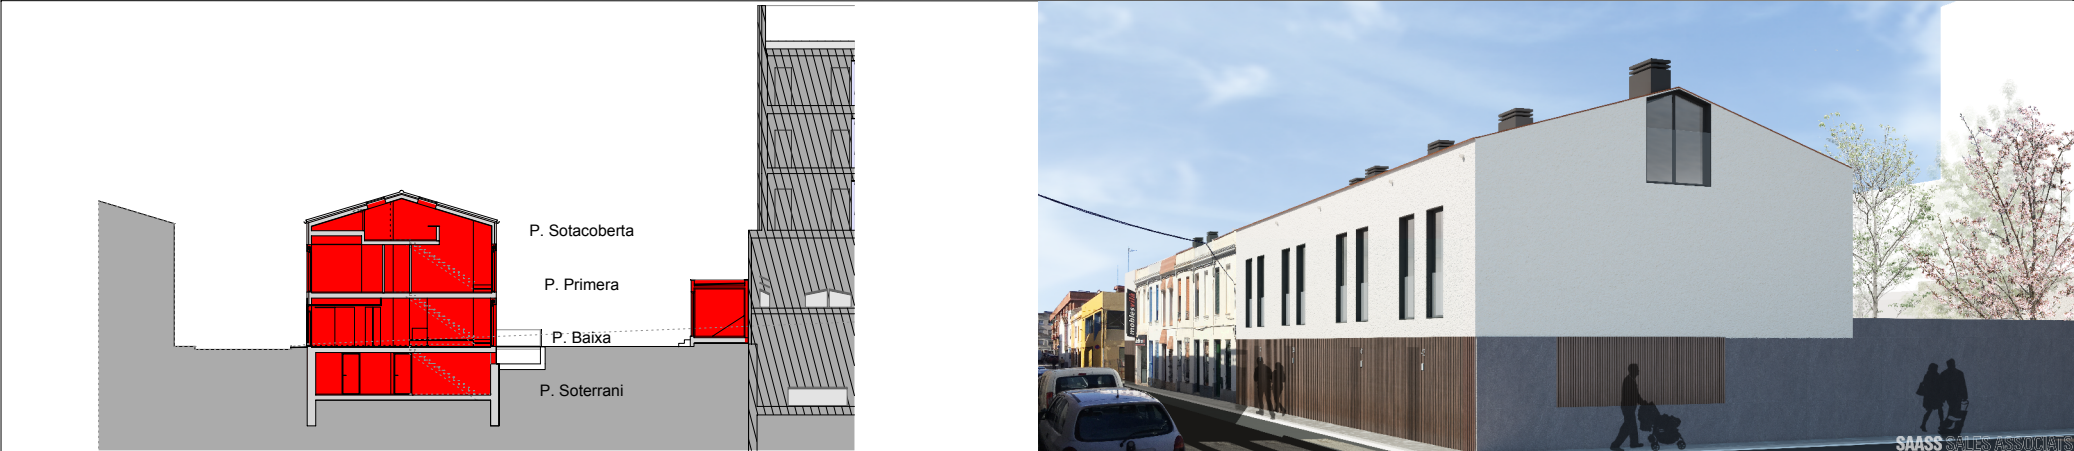


PLANTA SOTACOBERTA

| HABITATGE 3                 |                 |                |
|-----------------------------|-----------------|----------------|
| Denominació                 | FUNCIÓ          | SUP. ÚTIL [m²] |
| PLANTA SOTERRANI -1         | ESCALA          | 3              |
|                             | SAFAREIGS       | 3,3            |
|                             | SALA DE JOCS    | 42,2           |
|                             | SUMA            | 48,5           |
| PLANTA BAIXA                | BANY 1 (CH)     | 3,3            |
|                             | CUINA (C)       | 9,2            |
|                             | ESCALA          | 4,5            |
|                             | ESTAR           | 26             |
|                             | ESTUDI          | 14,5           |
|                             | REBEDOR         | 4,8            |
|                             | SUMA            | 62,3           |
| PLANTA PRIMERA              | BANY 2 (CH)     | 2,6            |
|                             | BANY 3 (CH)     | 2,7            |
|                             | DISTRIBUIDOR    | 4,5            |
|                             | ESCALA          | 3,8            |
|                             | HABITACIÓ 1 (H) | 11,3           |
|                             | HABITACIÓ 2 (H) | 8,4            |
|                             | HABITACIÓ 3 (H) | 9,4            |
|                             | VESTIDOR        | 4,3            |
| PLANTA SOTACOBERTA          | ESCALA          | 1,4            |
|                             | ESTUDI          | 16,4           |
|                             | SUMA            | 17,8           |
| TOTAL SUP. ÚTIL             |                 | 175,6          |
| SUPERFÍCIE CONSTRUÏDA       |                 |                |
| PLANTA SOTERRANI -1         |                 | 59,65          |
| PLANTA BAIXA                |                 | 58,23          |
| ANNEX PLANTA BAIXA          |                 | 17,55          |
| PLANTA PRIMERA              |                 | 58,46          |
| PLANTA SOTACOBERTA          |                 | 30,2           |
| TOTAL SUPERFÍCIE CONSTRUÏDA |                 | 224,09         |
| SUP. JARDÍ PLANTA BAIXA     |                 | 58,33          |

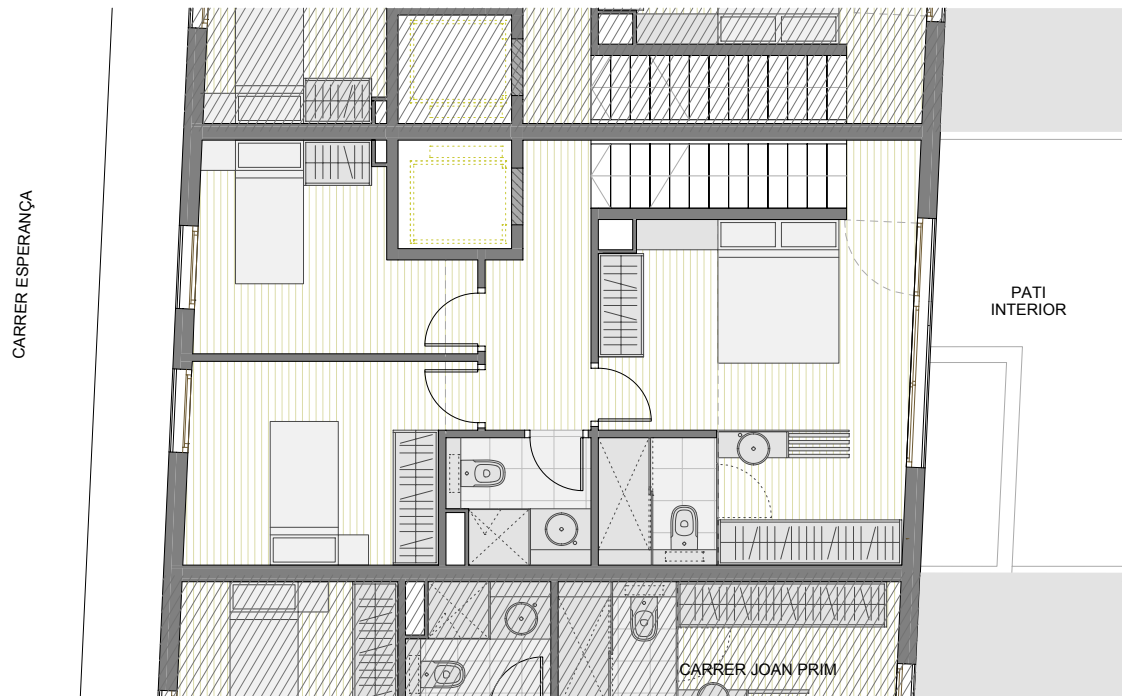

PLANTA PRIMERA

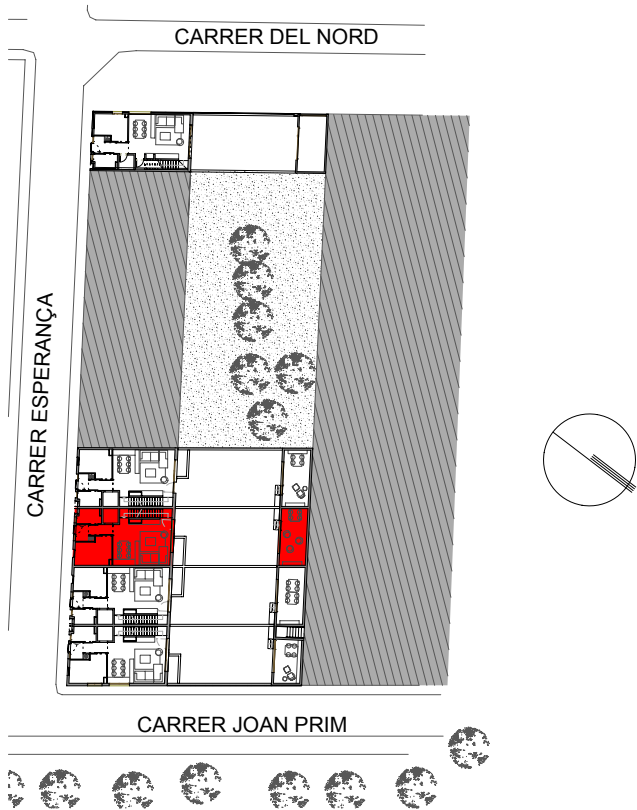

# CAN ESCODA

HABITATGE UNIFAMILIAR AMB JARDÍ

Carrer Esperança, n. 23 | 37.

PREMIÀ DE MAR

L'Arquitecte:  
**SAASS SALES ASSOCIATS**

La Propietat:  
**PROMOINMO S.L.**