



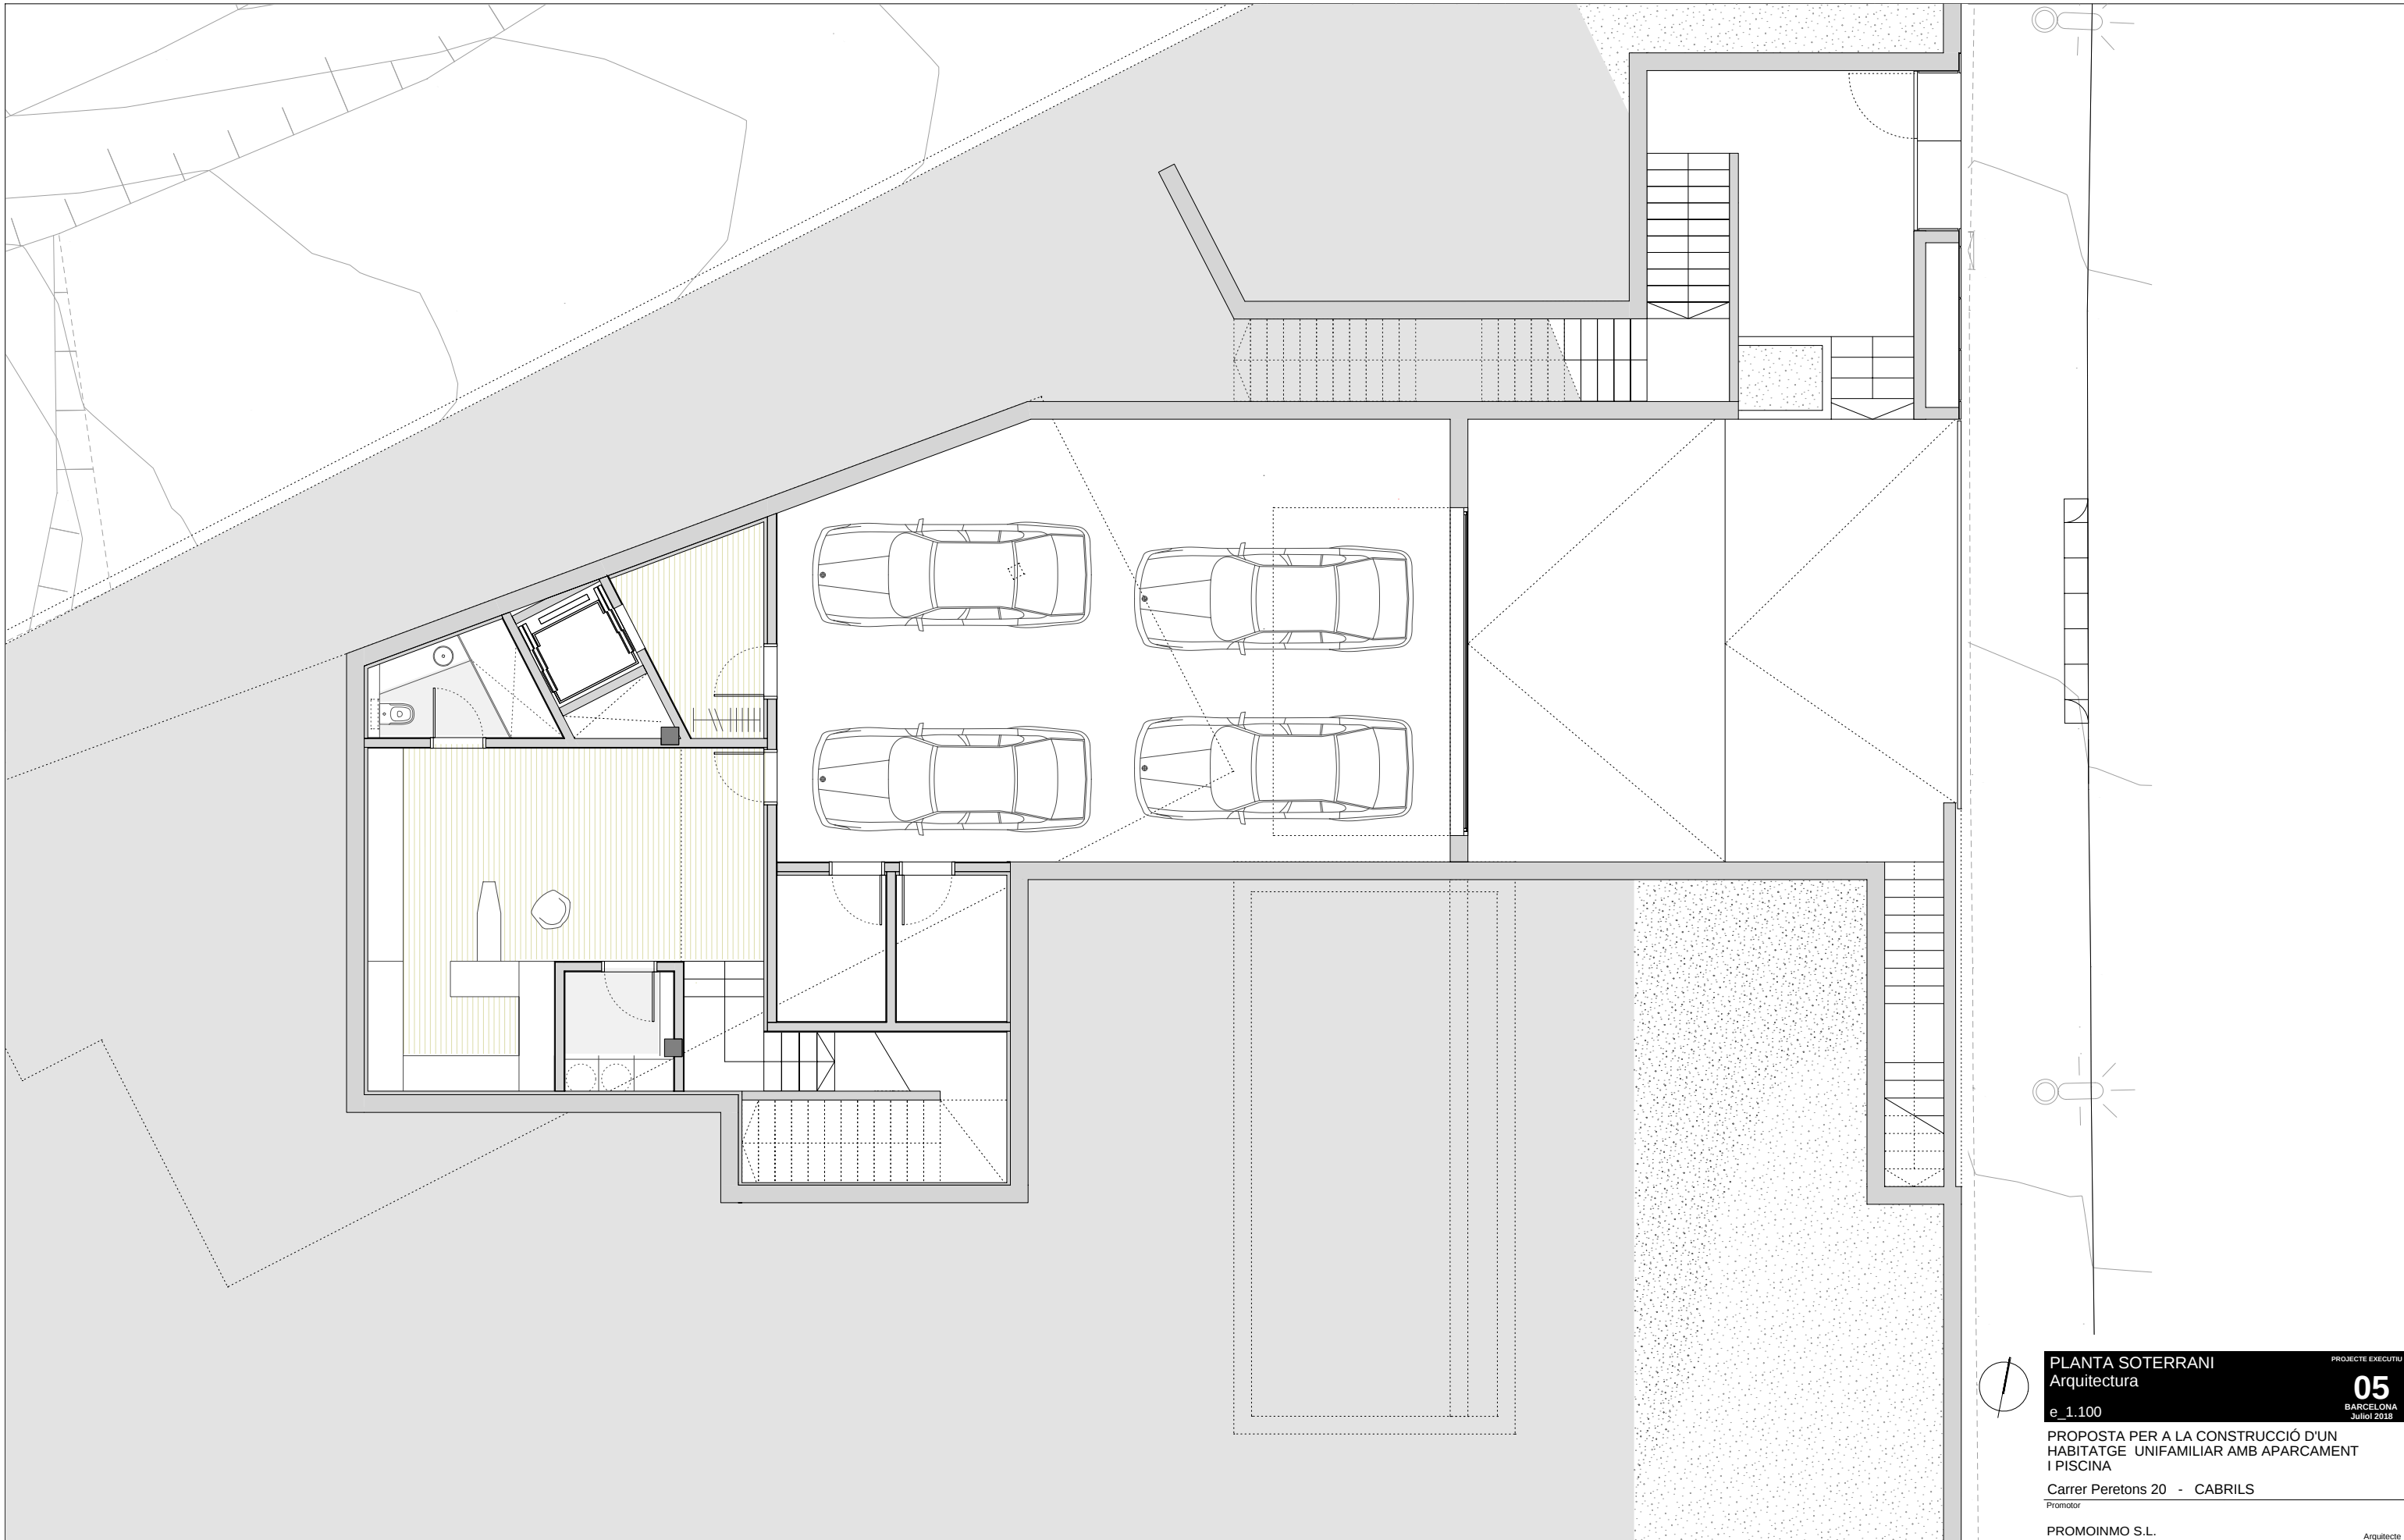

PLANTA SOTERRANI		PROJECTE EXECUTIU
Arquitectura		
e_1.100		05
BARCELONA		
Juliol 2018		
PROPOSTA PER A LA CONSTRUCCIÓ D'UN		
HABITATGE UNIFAMILIAR AMB APARCAMENT		
I PISCINA		
Carrer Peretons 20 - CABRILS		
Promotor	Arquitecte	
PROMOINMO S.L.	SAASSALESASSOCIATS	
CASP 56-58 1-1 Esg.08010 BCN T.933012393 WWW.SALESASSOCIATS.COM		

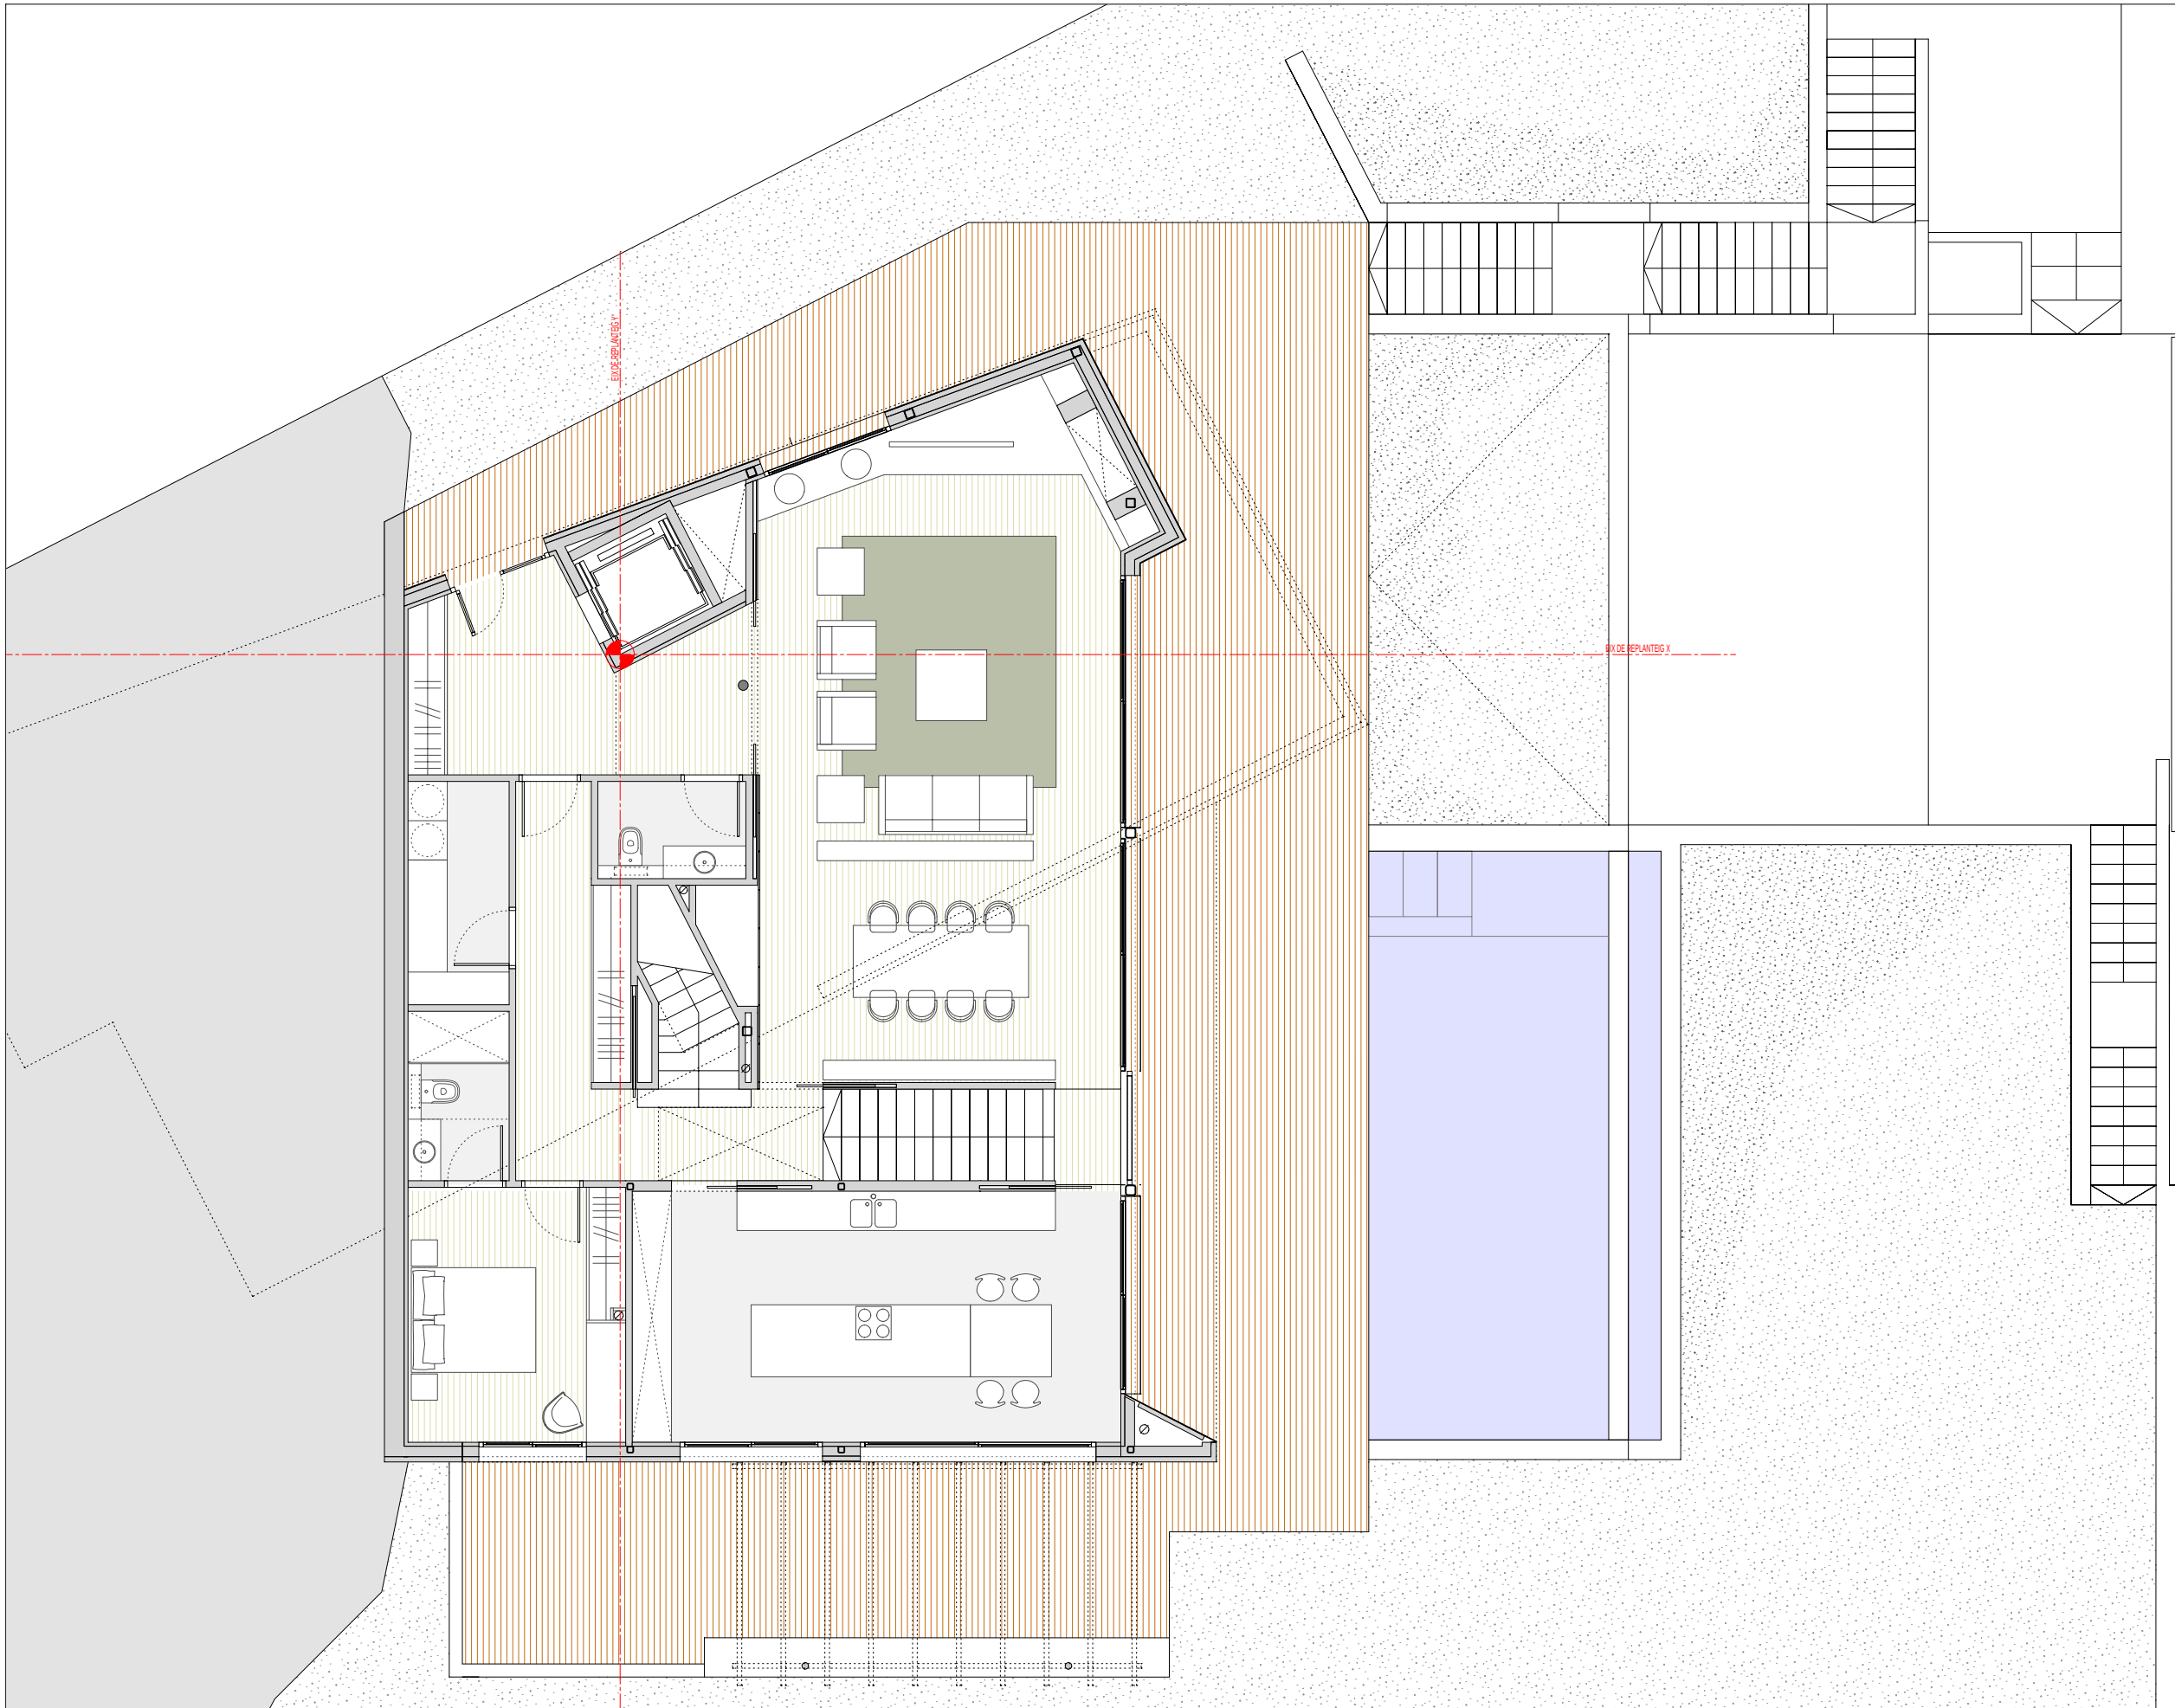

PLANTA BAIXA
Arquitectura

e 1.150

PROPOSTA PER A LA CONSTRUCCIÓ D'UN
HABITATGE UNIFAMILIAR AMB APARCAMENT
I PISCINA

Carrer Peretons 20 - CABRILS

Promotor

PROMOINMO S.L.

SAASSSALESASSOCIATS

CASP 56-58 1-1 Esg.08010 BCN T.933012393 WWW.SAASSASSOCIATS.COM

PROJECTE EXECUTIU

07

BARCELONA

Juliol 2018

Arquitecte



PLANTA PRIMERA
Arquitectura
e 1.100

PROPOSTA PER A LA CONSTRUCCIÓ D'UN
HABITATGE UNIFAMILIAR AMB APARCAMENT
I PISCINA


Carrer Peretons 20 - CABRILS

Promotor
Arquitecte

PROMOINMO S.L.
SAASSALESASSOCIATS

CASP 56-58 1-1 Eeq. 08010 BCN T. 933012393 WWW.SALESASSOCIATS.COM

PROJECTE EXECUTIU
09
BARCELONA
Juliol 2018

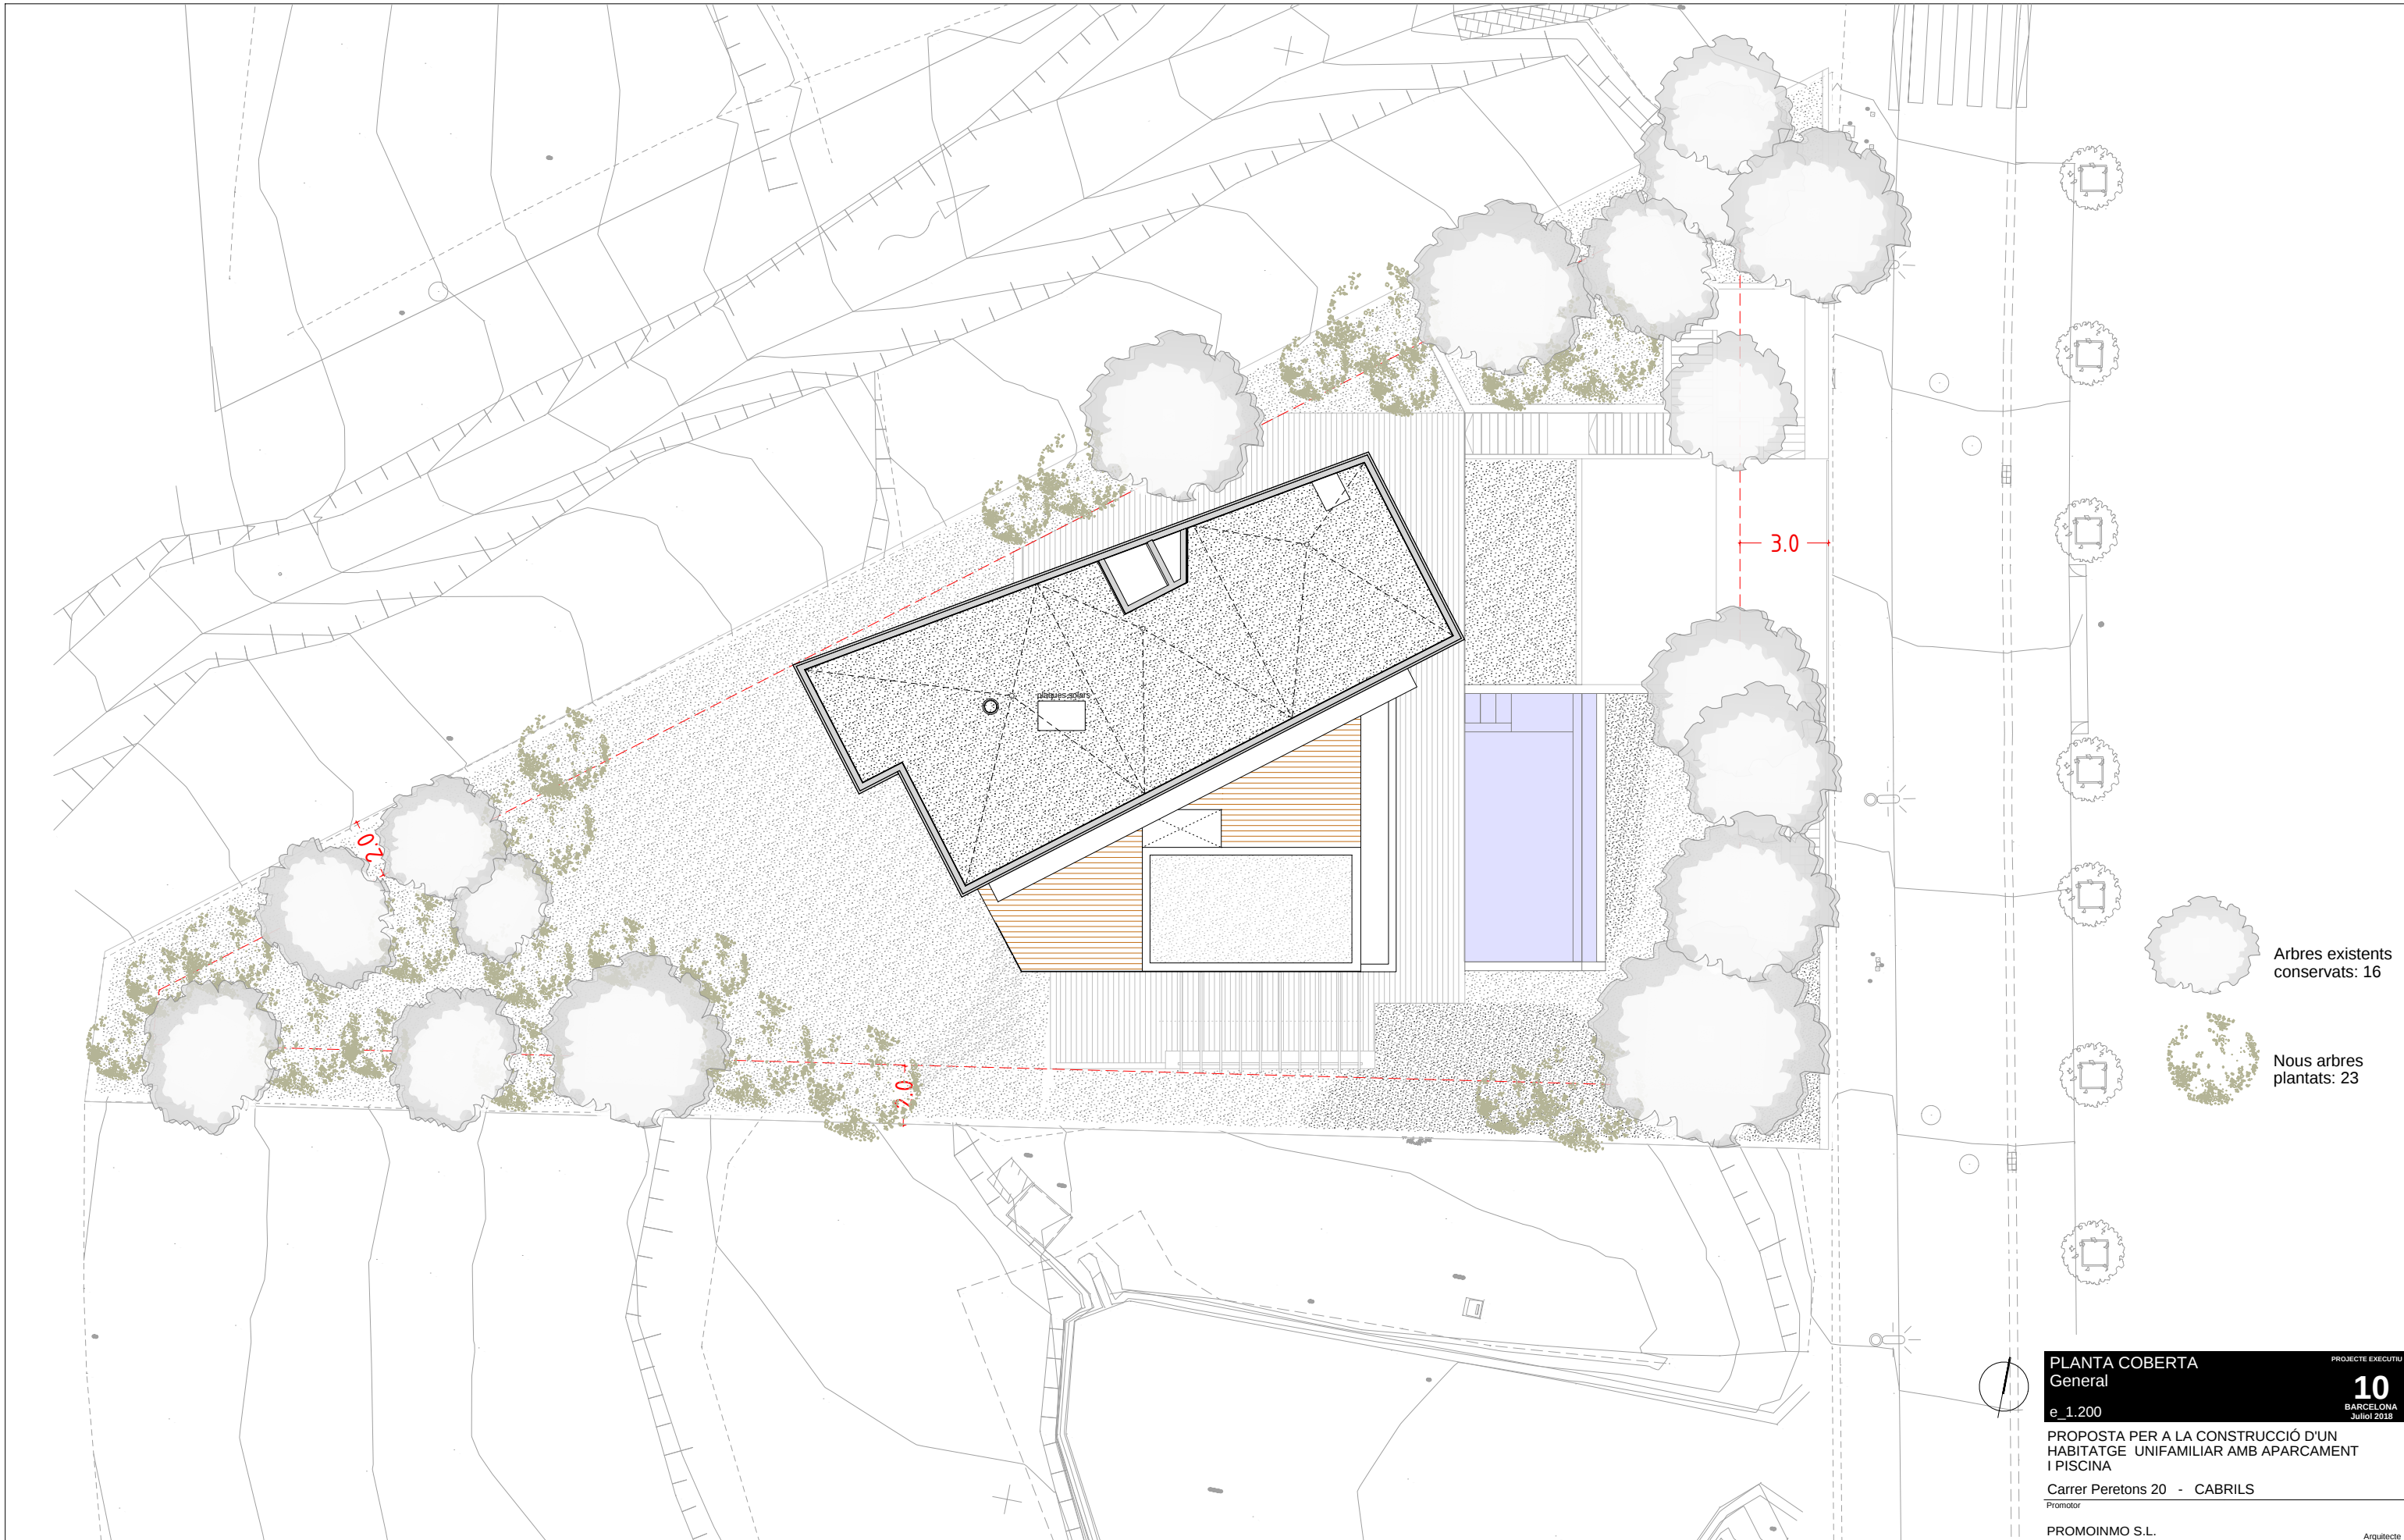

PROJECTE EXECUTIU

10
BARCELONA
Juliol 2018

PLANTA COBERTA
General

e 1.200

PROPOSTA PER A LA CONSTRUCCIÓ D'UN
HABITATGE UNIFAMILIAR AMB APARCAMENT
I PISCINA

Carrer Peretons 20 - CABRILS



Promotor

PROMOINMO S.L.

Arquitecte

SAASSALESASSOCIATS

CASP 56-58 1-1 Eeq. 08010 BCN T. 933012393 WWW.SALESASSOCIATS.COM

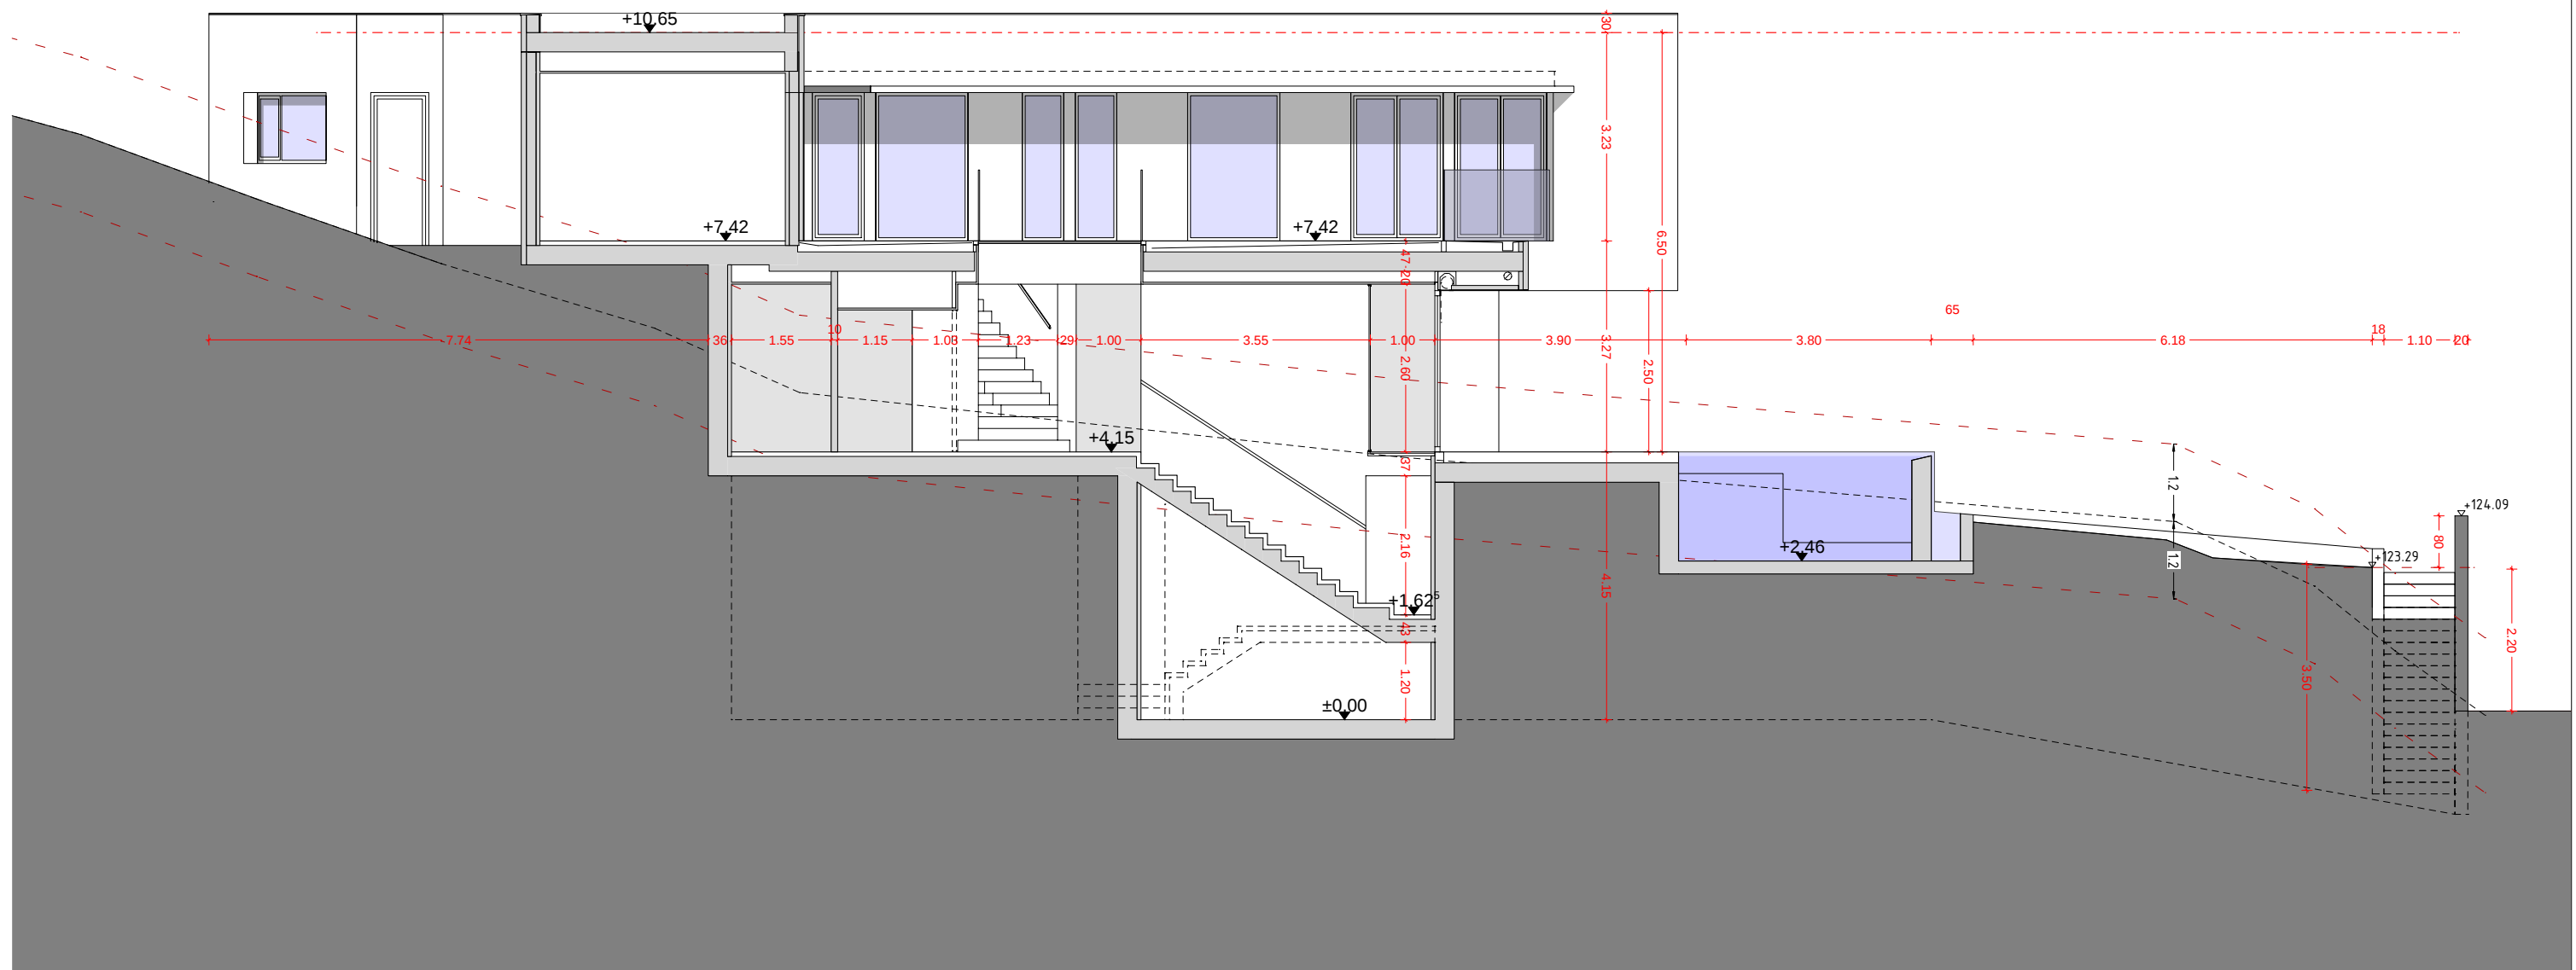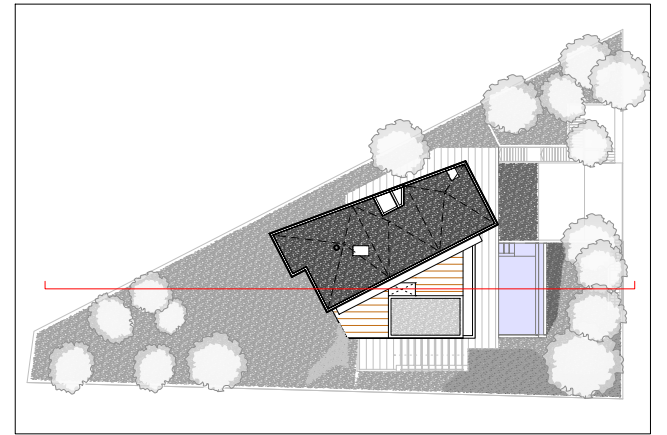

SECCIÓ LONGITUDINAL 1
per mur a carrer
e 1.100

PROJECTE EXECUTIU
11
BARCELONA
Juliol 2018

PROPOSTA PER A LA CONSTRUCCIÓ D'UN
HABITATGE UNIFAMILIAR AMB APARCAMENT
I PISCINA

Carrer Peretons 20 - CABRILS
Promotor

PROMOINMO S.L. Arquitecte

SAASSALESASSOCIATS

CASP 56-58 1-1 Eeq.08010 BCN T.933012393 WWW.SALESASSOCIATS.COM



- - - LÍNEA TERRENY NATURAL
- - - GÀLIB DE MODIFICACIÓ
- - - TERRENY DEFINITIU

ALÇAT EST
Carrer de Peretons
e 1.100

PROPOSTA PER A LA CONSTRUCCIÓ D'UN
HABITATGE UNIFAMILIAR AMB APARCAMENT
I PISCINA

Carrer Peretons 20 - CABRILS
Promotor

PROMOINMO S.L. Arquitecte

SAASSSALESASSOCIATS


CASP 56-58 1-1 Eeq. 08010 BCN T. 933012393 WWW.SAASSSALESASSOCIATS.COM

PROJECTE EXECUTIU

15

BARCELONA
Juliol 2018



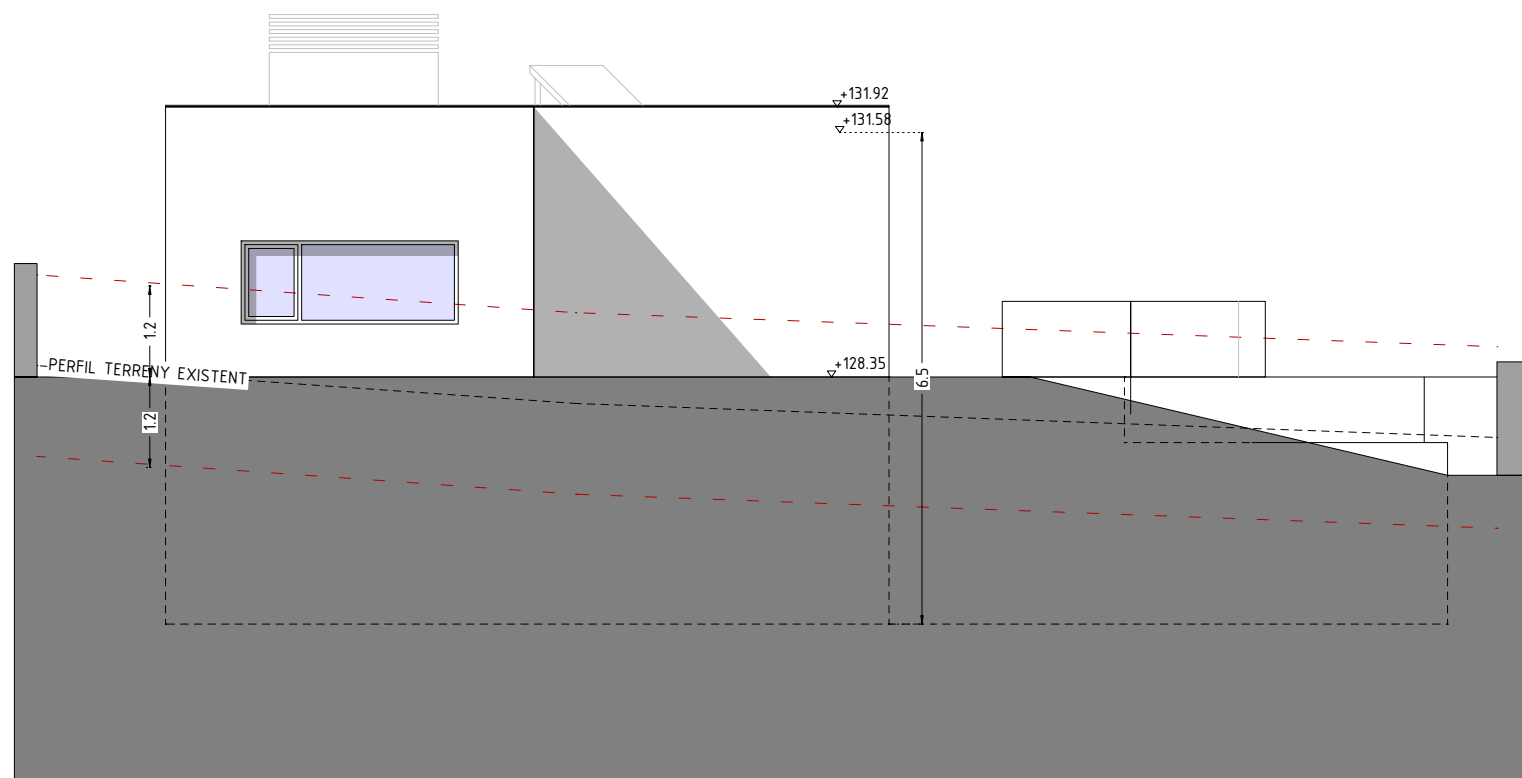

ALÇAT OEST

e_1.100

PROPOSTA PER A LA CONSTRUCCIÓ D'UN
HABITATGE UNIFAMILIAR AMB APARCAMENT
I PISCINA

Carrer Peretons 20 - CABRILS

PROMOINMO S.L.

SAASSALESASSOCIATS

CASP 56-58 1-1 Esg.08010 BCN T.933012393 WWW.SALESASSOCIATS.COM


PROJECTE EXECUTIU

17

BARCELONA

Juliol 2018

Arquitecte

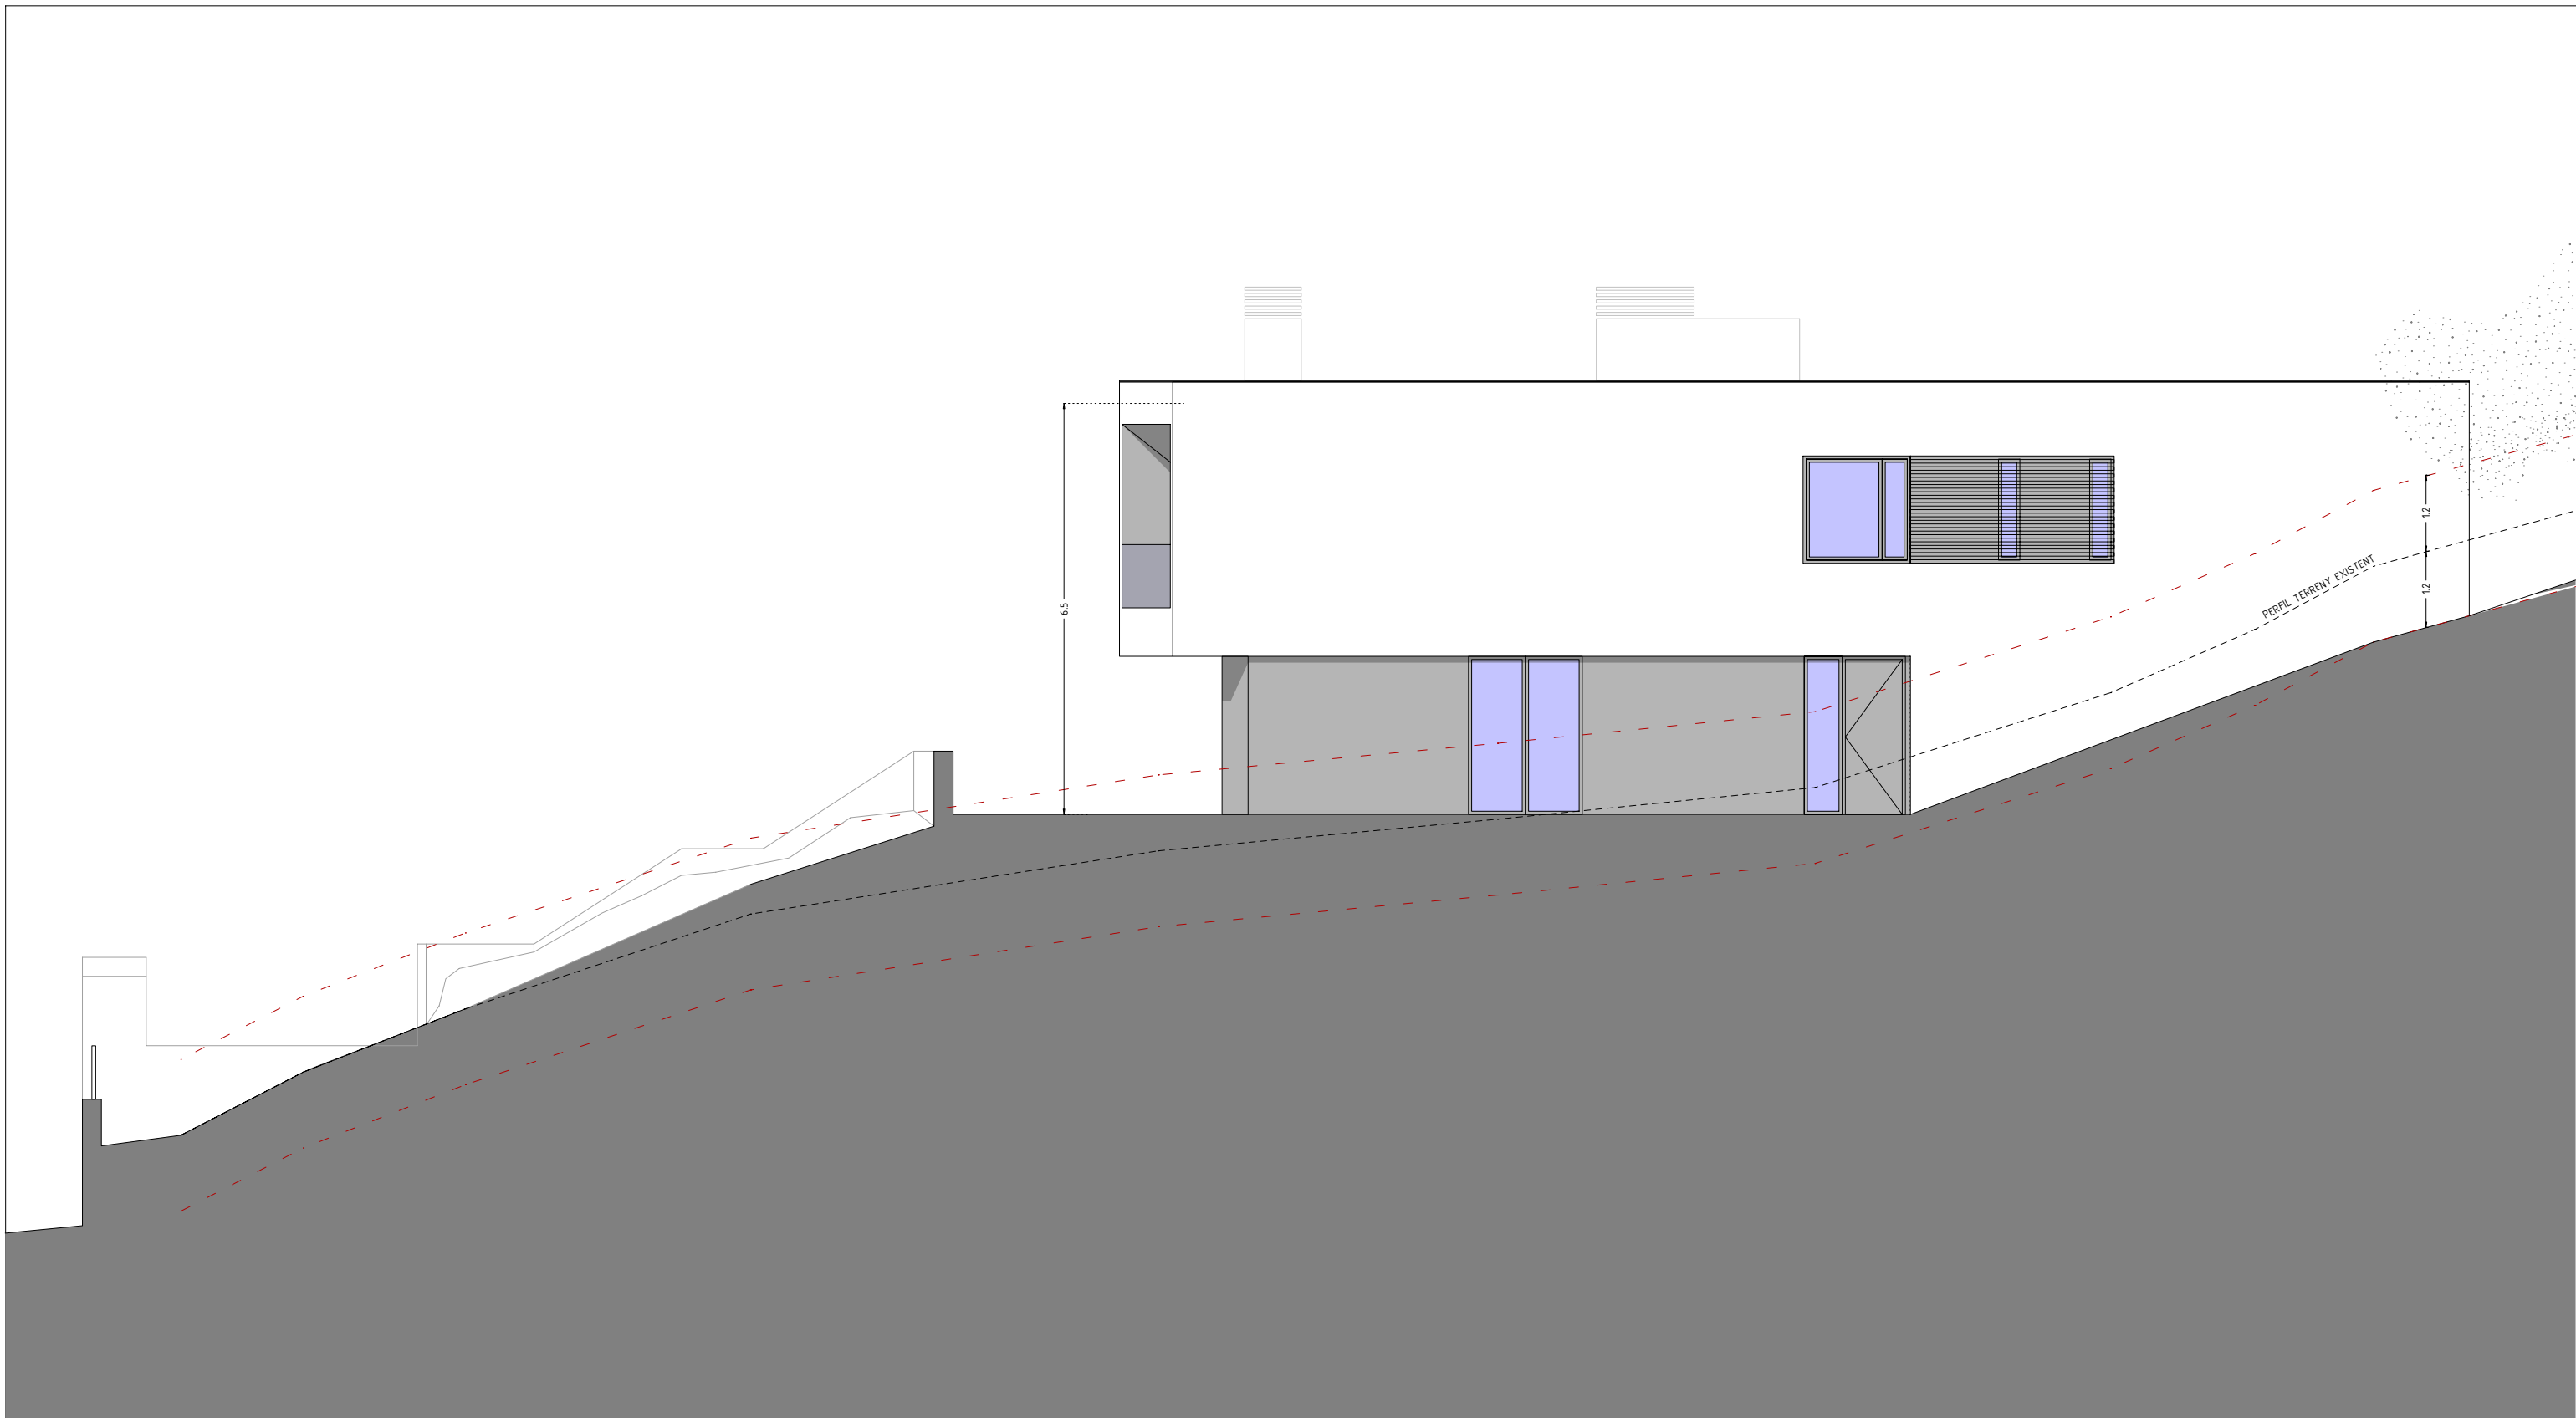

ALÇAT NORD

PROJECTE EXECUTIU

e_1.100

18
BARCELONA
Juliol 2018

PROPOSTA PER A LA CONSTRUCCIÓ D'UN
HABITATGE UNIFAMILIAR AMB APARCAMENT
I PISCINA

Carrer Peretons 20 - CABRILS

Promotor

PROMOINMO S.L.

Arquitecte

SAASSSALESASSOCIATS

CASP 56-58 1-1 Eeq. 08010 BCN T. 933012393 WWW.SALESASSOCIATS.COM